


LES TERRASSES MEDICIS




Bâtiment	A
lot N°	A-22
Type	T2
Niveau	R+2

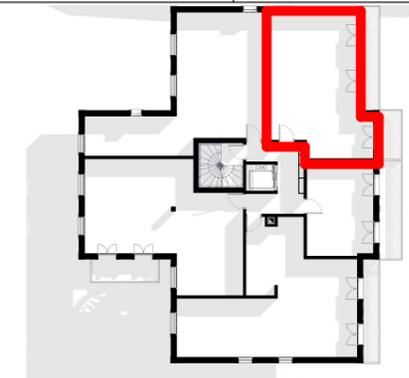


SEJOUR/ CUISINE	26.25 m ²
CHAMBRE 1	11.75 m ²
ENTREE	5.09 m ²
SDB	3.53 m ²
DEGT.	3.37 m ²
WC	2.20 m ²
TOTAL SURFACE HABITABLE	52.18 m²

balcon	7.09 m ²
balcon	4.70 m ²
TOTAL SURFACE EXTERIEURE	11.78 m²

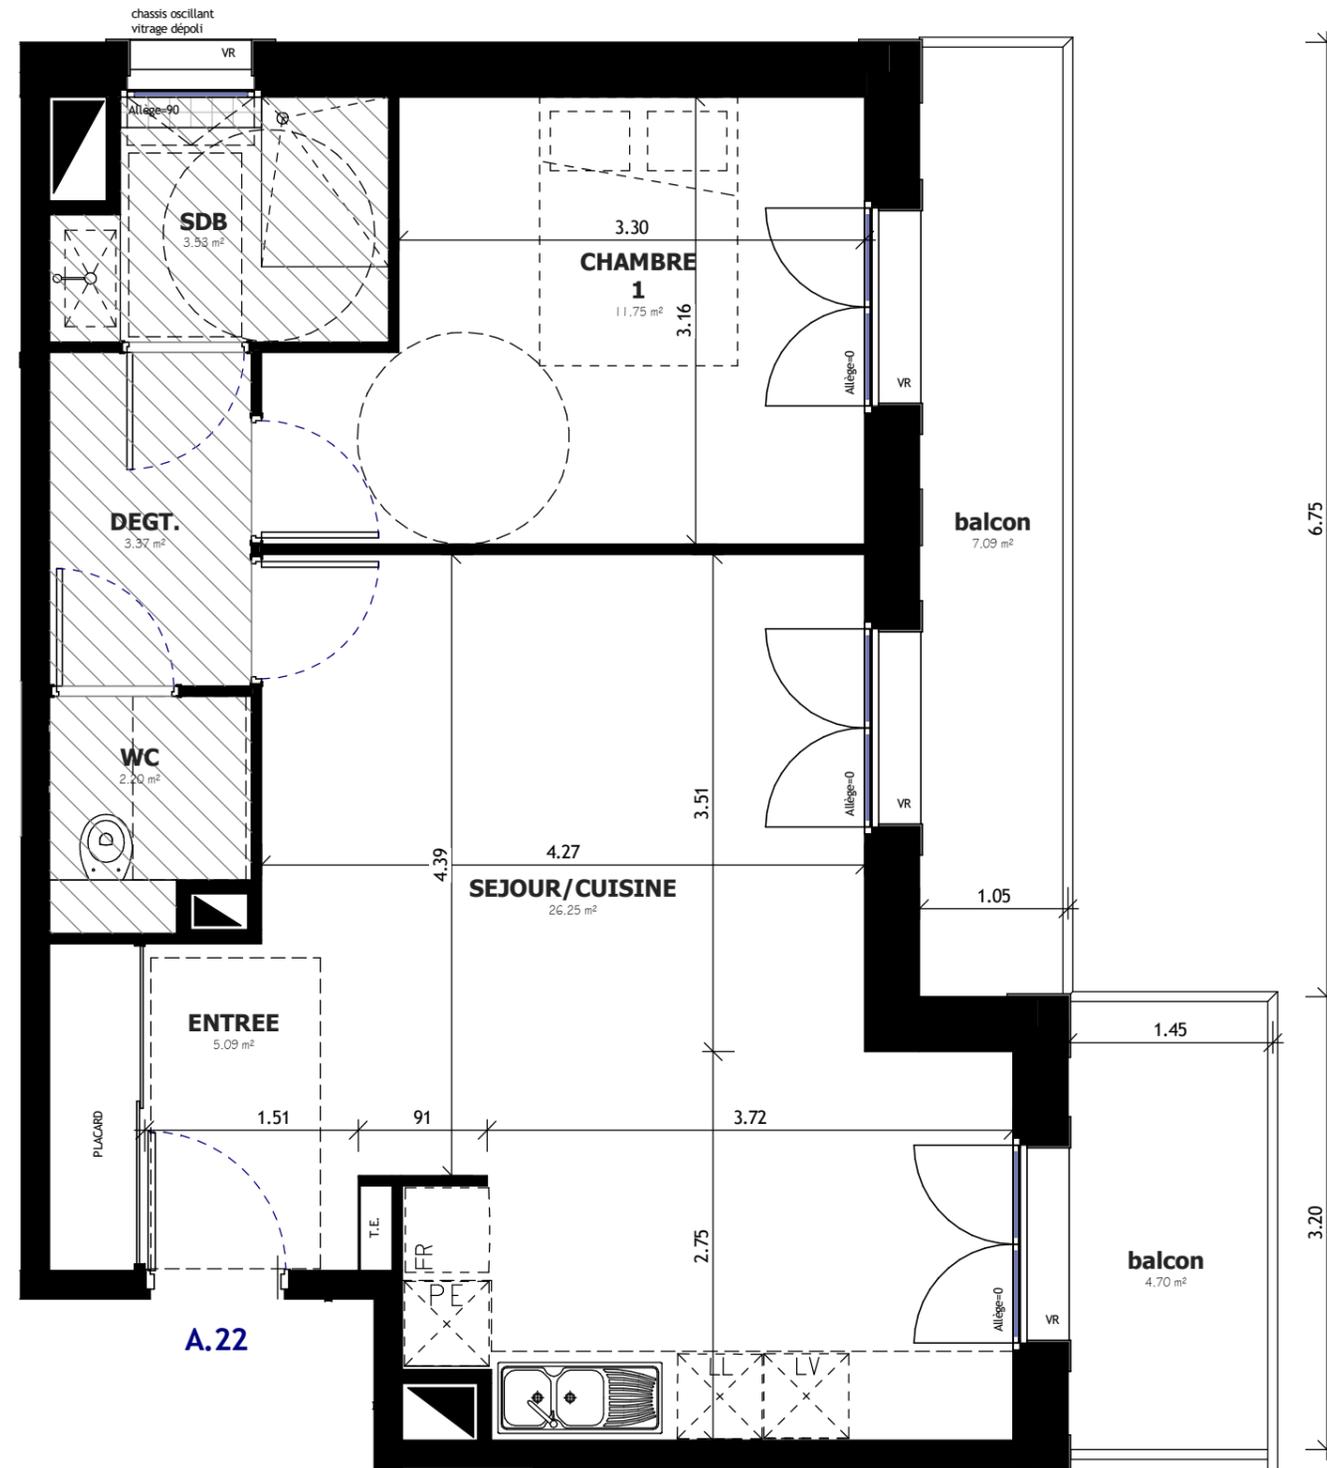

LEGENDE GENERALE

LL	LAVE LINGE
LV	LAVE VAISSELLE
FR	REFRIGERATEUR
PE	PLAQUES ELECTRIQUES
TE	TABLEAU ELECTRIQUE
	FAUX PLAFOND
VR	VOLETS ROULANTS ELECTRIQUES (coffres en linteau)

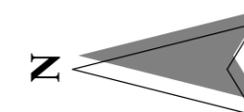

Des modifications sont susceptibles d'être apportées à ce plan en fonction des nécessités techniques et réglementaires de la réalisation, tant en ce qui concerne les dimensions libres que l'équipement. Les surfaces et hauteurs sous plafond sont approximatives. Les retombées, les soffites, les faux plafonds, ainsi que l'emplacement des équipements sanitaires et du mobilier ne sont pas tous figurés, ou le sont à titre indicatif. Le nombre, la taille et l'emplacement des radiateurs sont donnés à titre indicatif et seront précisés après étude thermique.

Hauteurs sous plafond des pièces principales, sauf rampants, brisis et lucarnes: 2.48 m

Echelle	1 : 50	
Indice:	3	19/04/2017