



Légende	
PF	Porte-fenêtre
F	Fenêtre
LL	Emplacement lave-linge

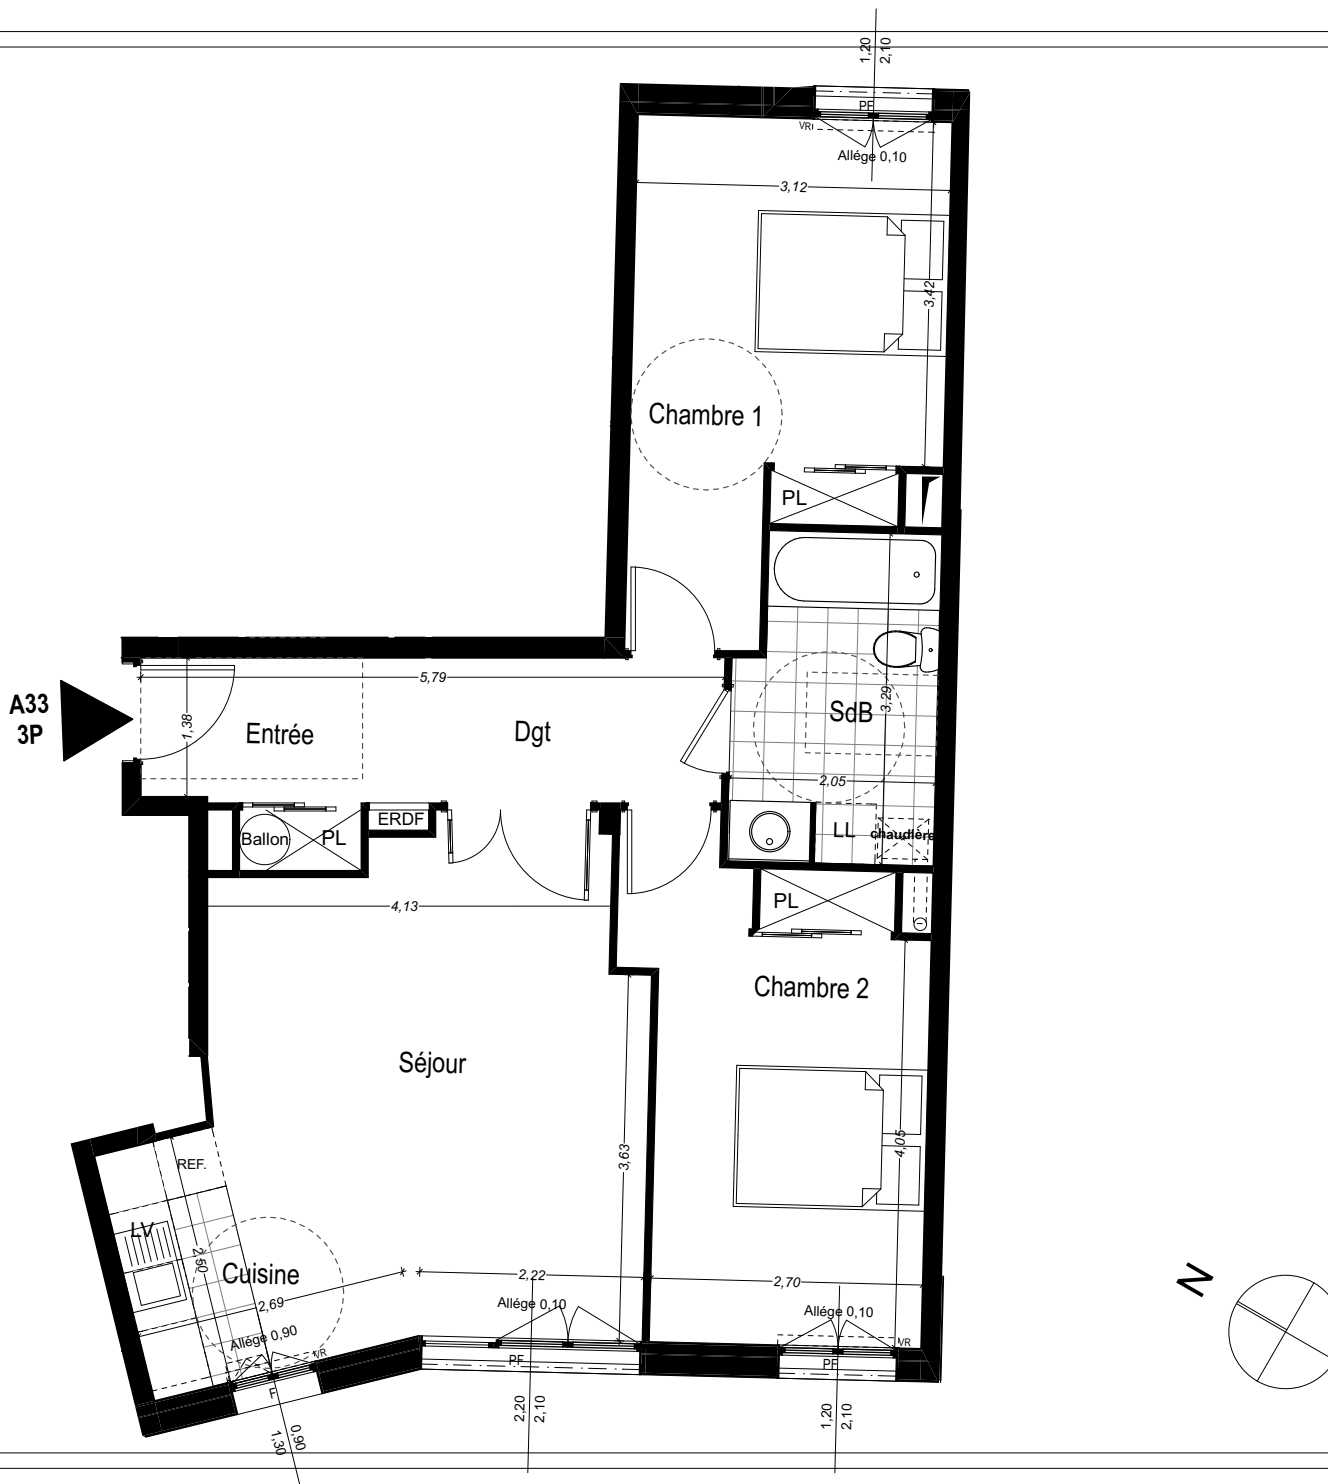

9-11 Boulevard Maxime Gorki
 94800 Villejuif

Hall	A
Lot N°:	A33
Type	3 Pièces
Niveau	3ème ETAGE

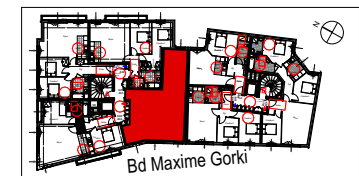

ENTREE	5,10 m ²
SEJOUR	20,90 m ²
CUISINE	3,00 m ²
CHAMBRE 1	14,00 m ²
CHAMBRE 2	13,50 m ²
SALLE DE BAIN - WC	6,30 m ²
DEGAGEMENT	4,10 m ²
TOTAL SURFACE HABITABLE	66,90 m²

NB: le présent document exprime la figure et les dispositions générales de l'appartement. Des variations peuvent intervenir en fonction des dispositions techniques et réglementaires de la réalisation, tant en ce qui concerne les dimensions, livres que l'équipement. Les retombées de poutres, faux plafonds, soffites, canalisations ne sont pas tous figurés et peuvent être modifiés pour des raisons techniques. La hauteur sous soffites, faux plafonds et retombées de poutres ne saurait être inférieure à 2,00 m. Les éléments de mobilier et de cuisine sont présentés à titre indicatif. La surface des parties de locaux d'une hauteur inférieure à 1,80m ne participe pas à la surface habitable vendue et est donnée à titre indicatif.

INDICE	C	DATE	15/06/2015
--------	---	------	------------