




LES TERRASSES DE BRY

Boulevard Pasteur / Boulevard Méliès
94360 BRY-SUR-MARNE

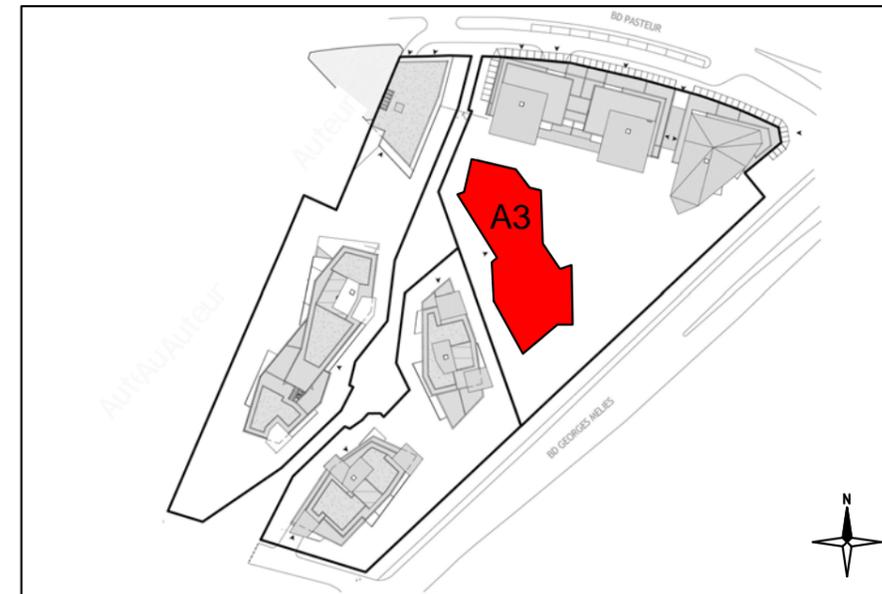


BATIMENT	A3
APPARTEMENT	d41
NIVEAU	4ème étage
TYPE	T5



SCCV FI BRY-SUR-MARNE
37 avenue Pierre 1er de Serbie
75018 Paris
Tel : 01.44.94.94.57
www.faubourg.immobilier.com


LEGENDE PLAN	
LV	Lave-vaisselle
LL	Lave-linge
RF	Réfrigérateur
CU	Plaque de cuisson
SS	Sèche serviette
PF	Porte fenêtre
F	Fenêtre
FF	Fenêtre fixe
FT	Fenêtre de toit
VR	Volet roulant
TE	Tableau électrique
PL	Placard
GC	Garde-corps
	Soffite et faux-plafonds
PER	persiennes métalliques ajourées constituées de parties fixes, libres et de parties mobiles

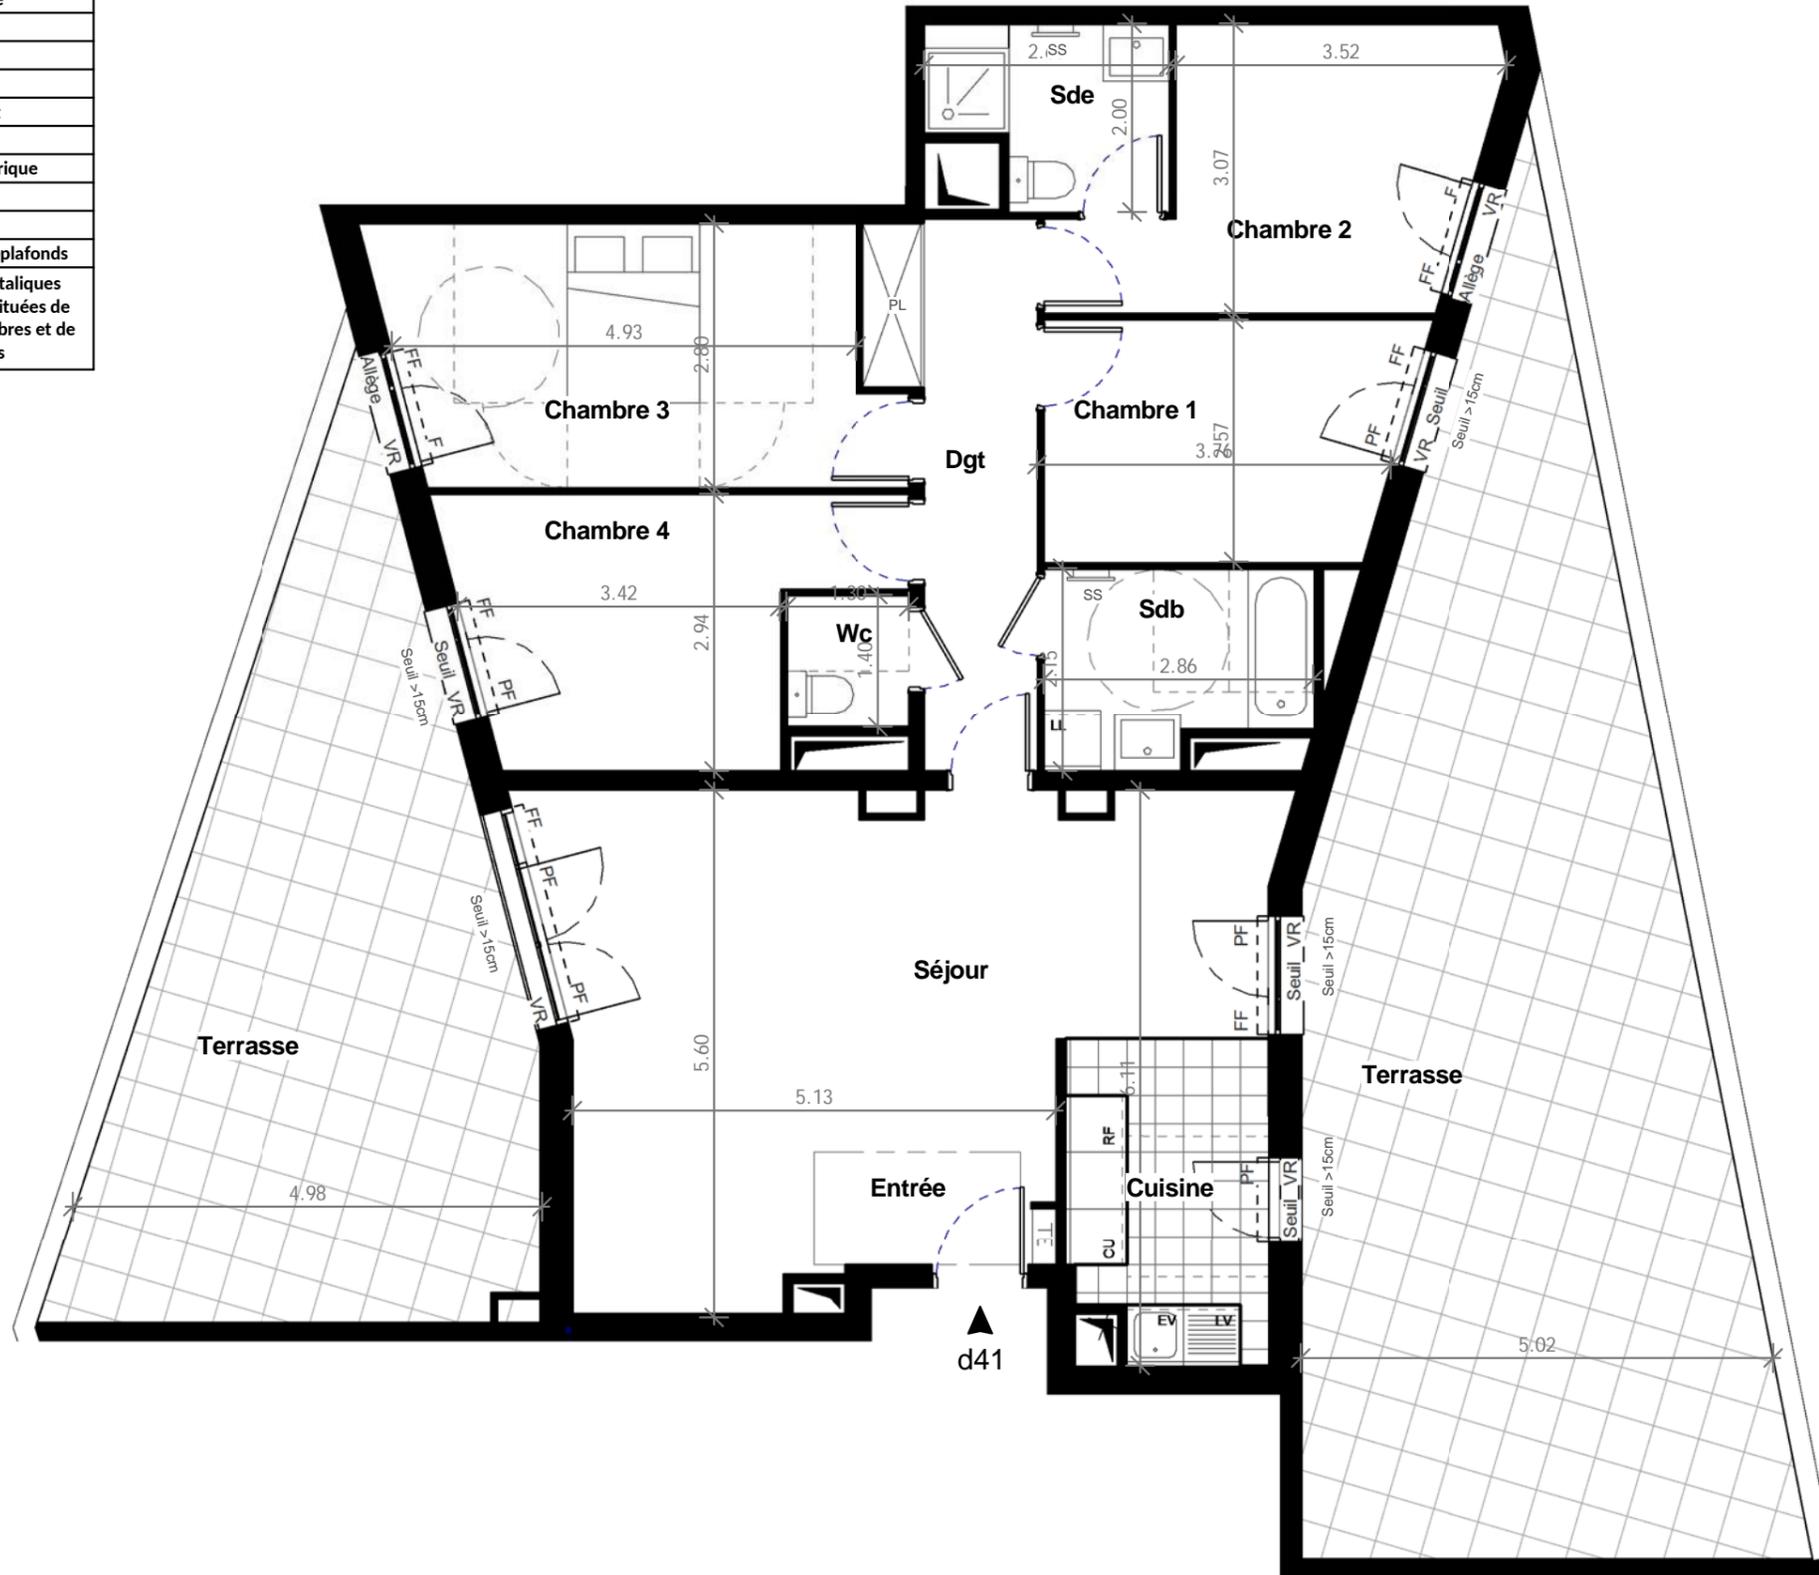

LES TERRASSES DE BRY

Boulevard Pasteur / Boulevard Méliès
94360 BRY-SUR-MARNE

BATIMENT	A3
APPARTEMENT	d41
NIVEAU	4ème étage
TYPE	T5

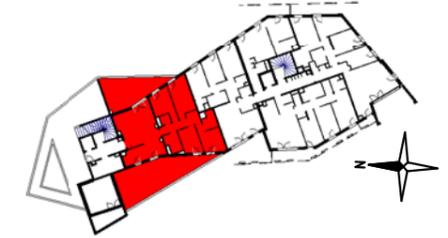

Réception	40.72 m ²
Entrée	3.1 m ²
Séjour	30.99 m ²
Cuisine	7.11 m ²
Chambre 3	14.34 m ²
Chambre 4	11.18 m ²
Chambre 2	11.17 m ²
Chambre 1	9.64 m ²
Dgt	8.15 m ²
Sdb	5.52 m ²
Sde	4.44 m ²
Wc	1.82 m ²
TOTAL SURFACE HABITABLE	106.98 m²
Terrasse	50.19 m ²
Terrasse	30.87 m ²
TOTAL SURFACE(S) ANNEXE(S)	81.07 m²



SCCV FI BRY-SUR-MARNE
37 avenue Pierre 1er de Serbie
75018 Paris
Tel : 01.44.94.94.57
www.faubourg.immobilier.com

NB : le présent document exprime la figure et les dispositions générales de l'appartement. Les surfaces indiquées sont approximatives. Des variations peuvent intervenir en fonction des contraintes techniques et/ou réglementaires de la réalisation, tant en ce qui concerne les dimensions libres que l'équipement. Les retombées de poutres, faux-plafonds, soffites, canalisations, ne sont pas tous figurés et peuvent être modifiés pour des raisons techniques. Les éléments de mobiliers de cuisine et les implantations des équipements sont présentés à titre indicatif et ne sont pas contractuels. Les éventuelles plantations dans les jardins privatifs ou espaces communs ne sont pas contractuelles.

DATE : 14/09/2018 Auteurs INDICE : A

