




LES TERRASSES DE BRY

Boulevard Pasteur / Boulevard Méliès
94360 BRY-SUR-MARNE

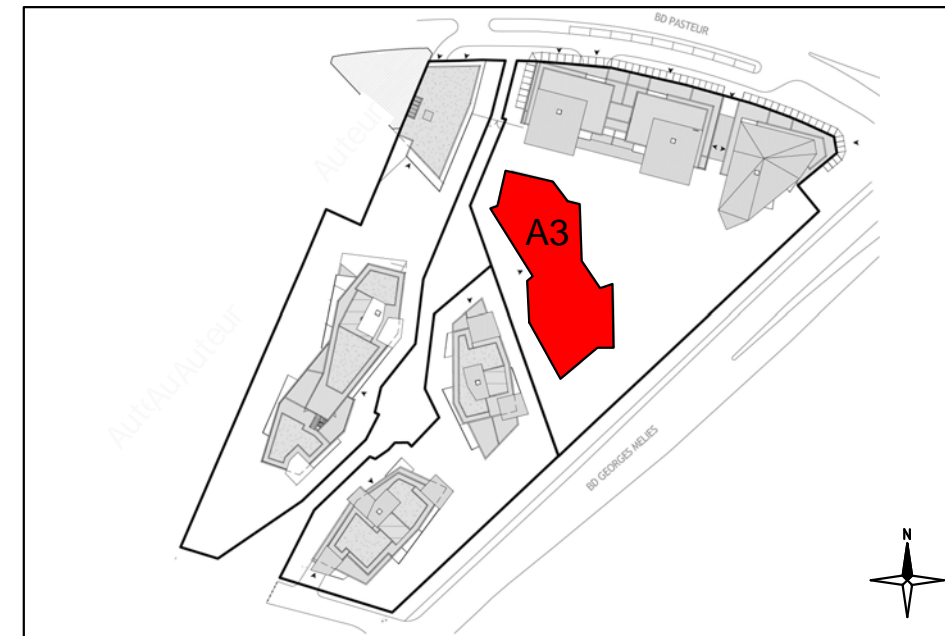


| | |
|-------------|-----------|
| BATIMENT | A3 |
| APPARTEMENT | e12 |
| NIVEAU | 1er étage |
| TYPE | T3 |



SCCV FI BRY-SUR-MARNE
37 avenue Pierre 1er de Serbie
75018 Paris
Tel : 01.44.94.94.57
www.faubourg.immobilier.com

LEGENDE PLAN

| | |
|--------------------------|---|
| LV | Lave-vaisselle |
| LL | Lave-linge |
| RF | Réfrigérateur |
| CU | Plaque de cuisson |
| SS | Sèche serviette |
| PF | Porte fenêtre |
| F | Fenêtre |
| FF | Fenêtre fixe |
| FT | Fenêtre de toit |
| VR | Volet roulant |
| TE | Tableau électrique |
| PL | Placard |
| GC | Garde-corps |
| Soffite et faux-plafonds | |
| PER | persiennes métalliques ajourées constituées de parties fixes, libres et de parties mobiles |

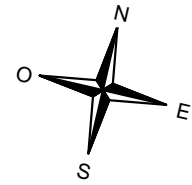


LES TERRASSES DE BRY

Boulevard Pasteur / Boulevard Méliès
94360 BRY-SUR-MARNE

| | |
|-------------|-----------|
| BATIMENT | A3 |
| APPARTEMENT | e12 |
| NIVEAU | 1er étage |
| TYPE | T3 |



e12

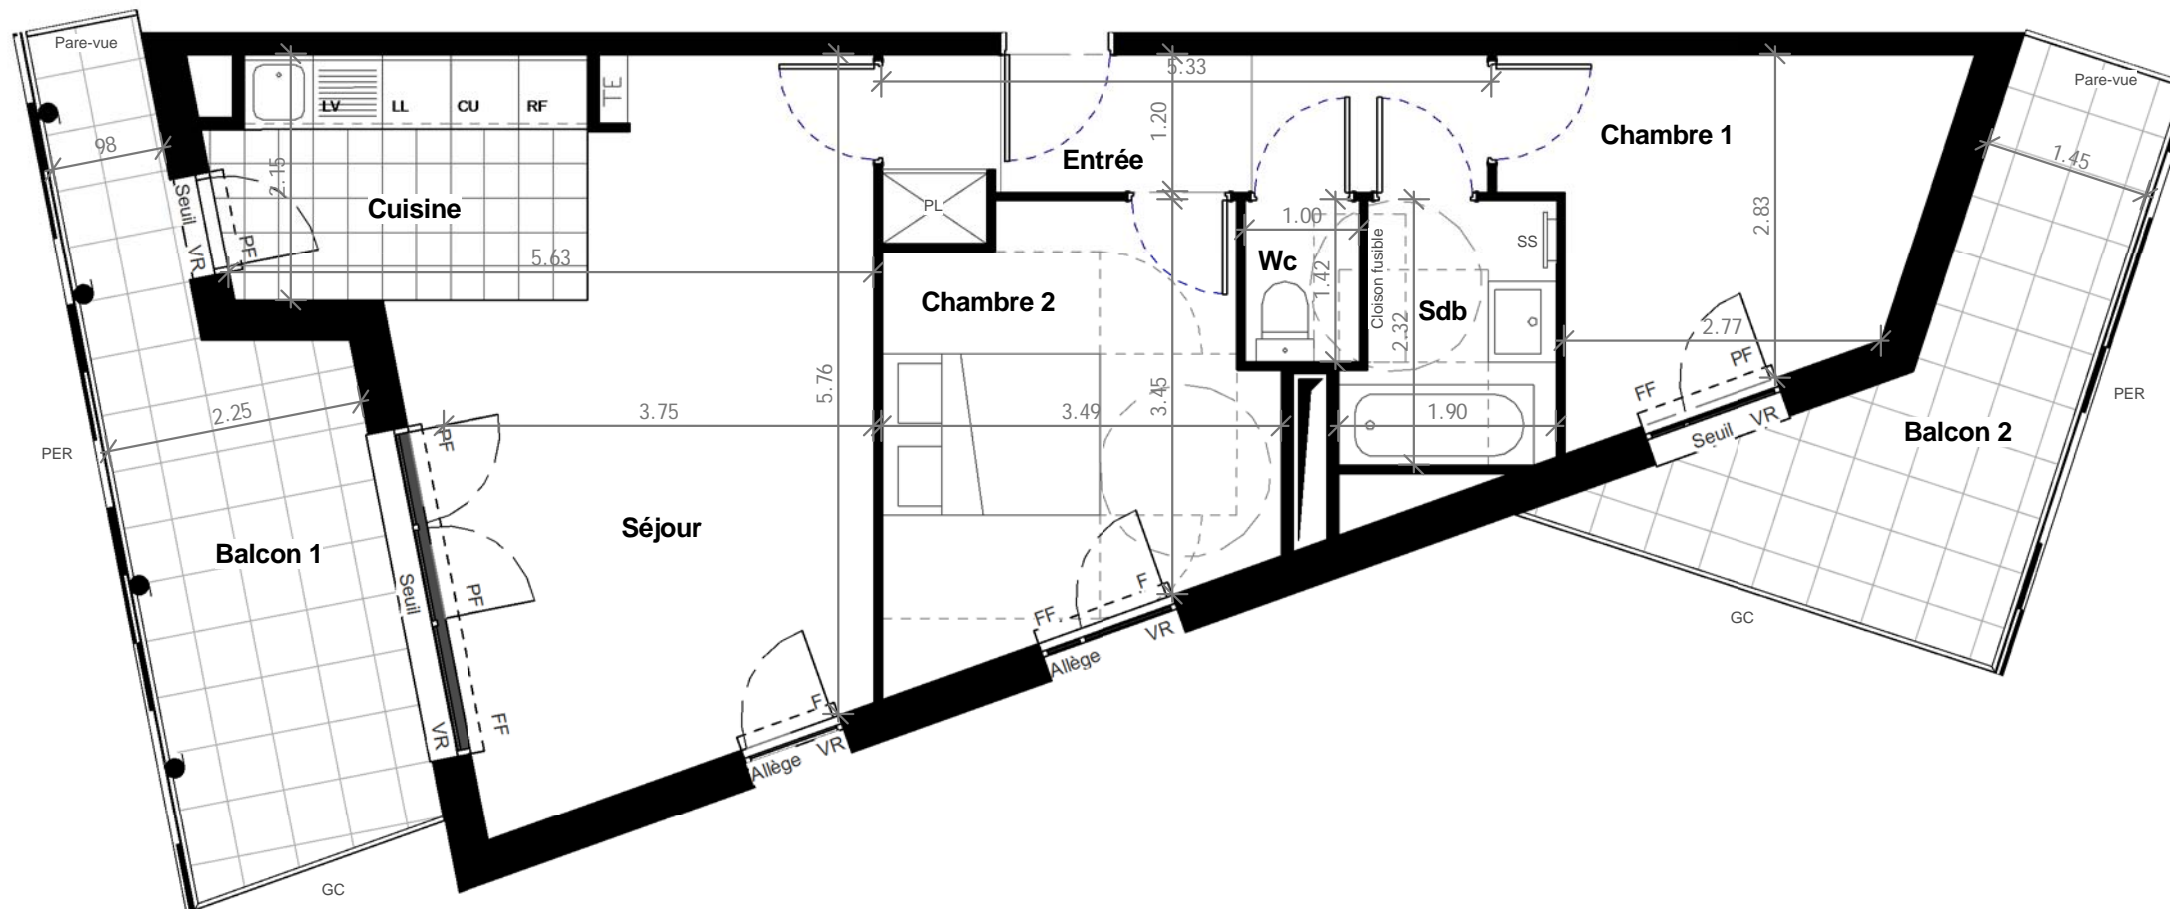

| | |
|--------------------------------|----------------------------|
| Entrée | 6.75 m ² |
| Réception | 28.09 m ² |
| Séjour | 21.29 m ² |
| Cuisine | 6.80 m ² |
| Chambre 2 | 12.00 m ² |
| Chambre 1 | 10.04 m ² |
| Sdb | 4.03 m ² |
| Wc | 1.42 m ² |
| TOTAL SURFACE HABITABLE | 62.33 m² |

| | |
|-----------------------------------|----------------------------|
| Balcon 1 | 13.12 m ² |
| Balcon 2 | 10.91 m ² |
| TOTAL SURFACE(S) ANNEXE(S) | 24.03 m² |



SCCV FI BRY-SUR-MARNE
37 avenue Pierre 1er de Serbie
75018 Paris
Tel : 01.44.94.94.57
www.faubourg.immobilier.com

NB : le présent document exprime la figure et les dispositions générales de l'appartement. Les surfaces indiquées sont approximatives. Des variations peuvent intervenir en fonction des contraintes techniques et/ou réglementaires de la réalisation, tant en ce qui concerne les dimensions libres que l'équipement. Les retombées de poutres, faux-plafonds, soffites, canalisations, ne sont pas tous figurés et peuvent être modifiés pour des raisons techniques. Les éléments de mobiliers de cuisine et les implantations des équipements sont présentés à titre indicatif et ne sont pas contractuels. Les éventuelles plantations dans les jardins privés ou espaces communs ne sont pas contractuelles.

DATE : 03/09/2018 Auteurs INDICE : A

