


Rue Du Ménil / Rue du Fossé de l'Aumône
92600 ASNIERES-SUR-SEINE

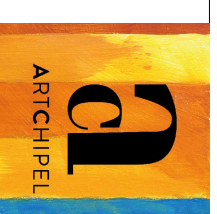

Construire l'avenir ensemble®

PITOM
P R O M O T I O N

FAUBOURG
IMMOBILIER

CRÉATEUR D'IMMOBILIER
RESIDENTIEL


GROUPE
FININGO

Place des Echanges
Rue du Fossé de l'Aumône

BATIMENT A

BATIMENT A - 1er Etage
Appartement 2 pièces - A-102

Entrée - Séjour - Cuisine	23.22 m ²
Chambre	12.04 m ²
SdE	5.20 m ²
SURFACE TOTALE HABITABLE	40.46 m²
Loggia	5.24 m ²
TOTAL SURFACE(S) ANNEXE(S)	5.24 m²

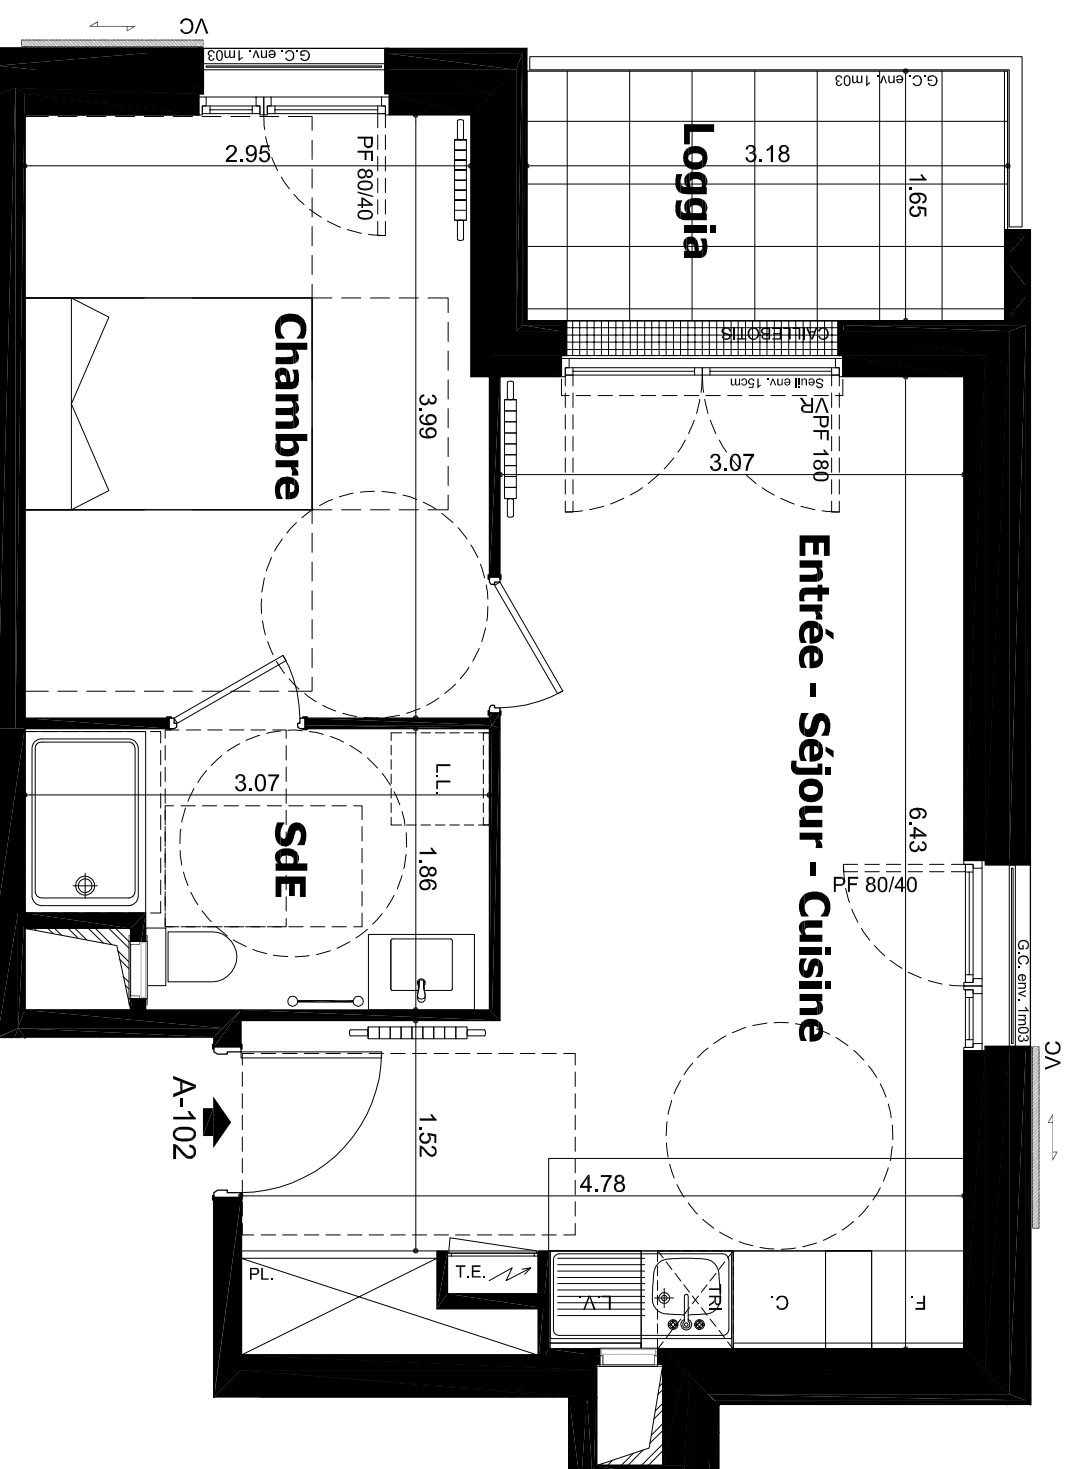

LEGENDE

F.	Fanille	L.L.	Emplacement Lave-linge	X	Robinet de puisage
P. F.	Porte-Fanille	C.	Emplacement Cuisine	—	Radiateur
F.all.V	Fanille allège vitrée	TRI	Emplacement bac à tri	—	Sèche-serveille
V.R.	Valet Roulant	PL.	Placard	—	Sofite ou Faux-plafond
V.C.	Valet Couissant	F.	Emplacement Frigo	—	Tableau électrique
G.C.	Garde-corps	L.V.	Emplacement Lave-vaisselle	—	
	Hales		Adress sur dalle		
			Câpres		
			Adress sur dalle		

DATE : 07-11-2018

INDICE :

0

NOTA:

- Des modifications sont susceptibles d'être apportées à ce plan en fonction des nécessités techniques ou réglementaires lors de la réalisation.
- Les surfaces indiquées sont approximatives conformément à l'article R261-25 du CCH.
- Les retombées, soffites, faux-plafonds, trappes de visite, gaines, canalisations, radiateurs, l'emplacement des équipements et implantations électriques, ainsi que la hauteur sous plafond et la hauteur des seuils et allèges sont figurés à titre indicatif.
- La hauteur des seuils correspond à la différence de niveau entre les sols finis intérieurs et extérieurs, ne tient pas compte de l'obstacle à enjamber.
- Les plantations éventuelles ne sont pas contractuelles.
- L'équipement électroménager et mobilier éventuellement indiqué sur plan n'est pas fourni sauf évier et équipement sanitaire.