


Rue Du Ménil / Rue du Fossé de l'Aumône
92600 ASNIERES-SUR-SEINE




Construire l'avenir ensemble®



CRÉATEUR D'IMMOBILIER
RÉSIDENTIEL

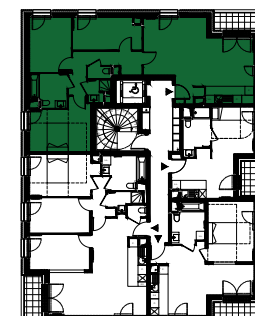

Rue du Fossé de l'Aumône

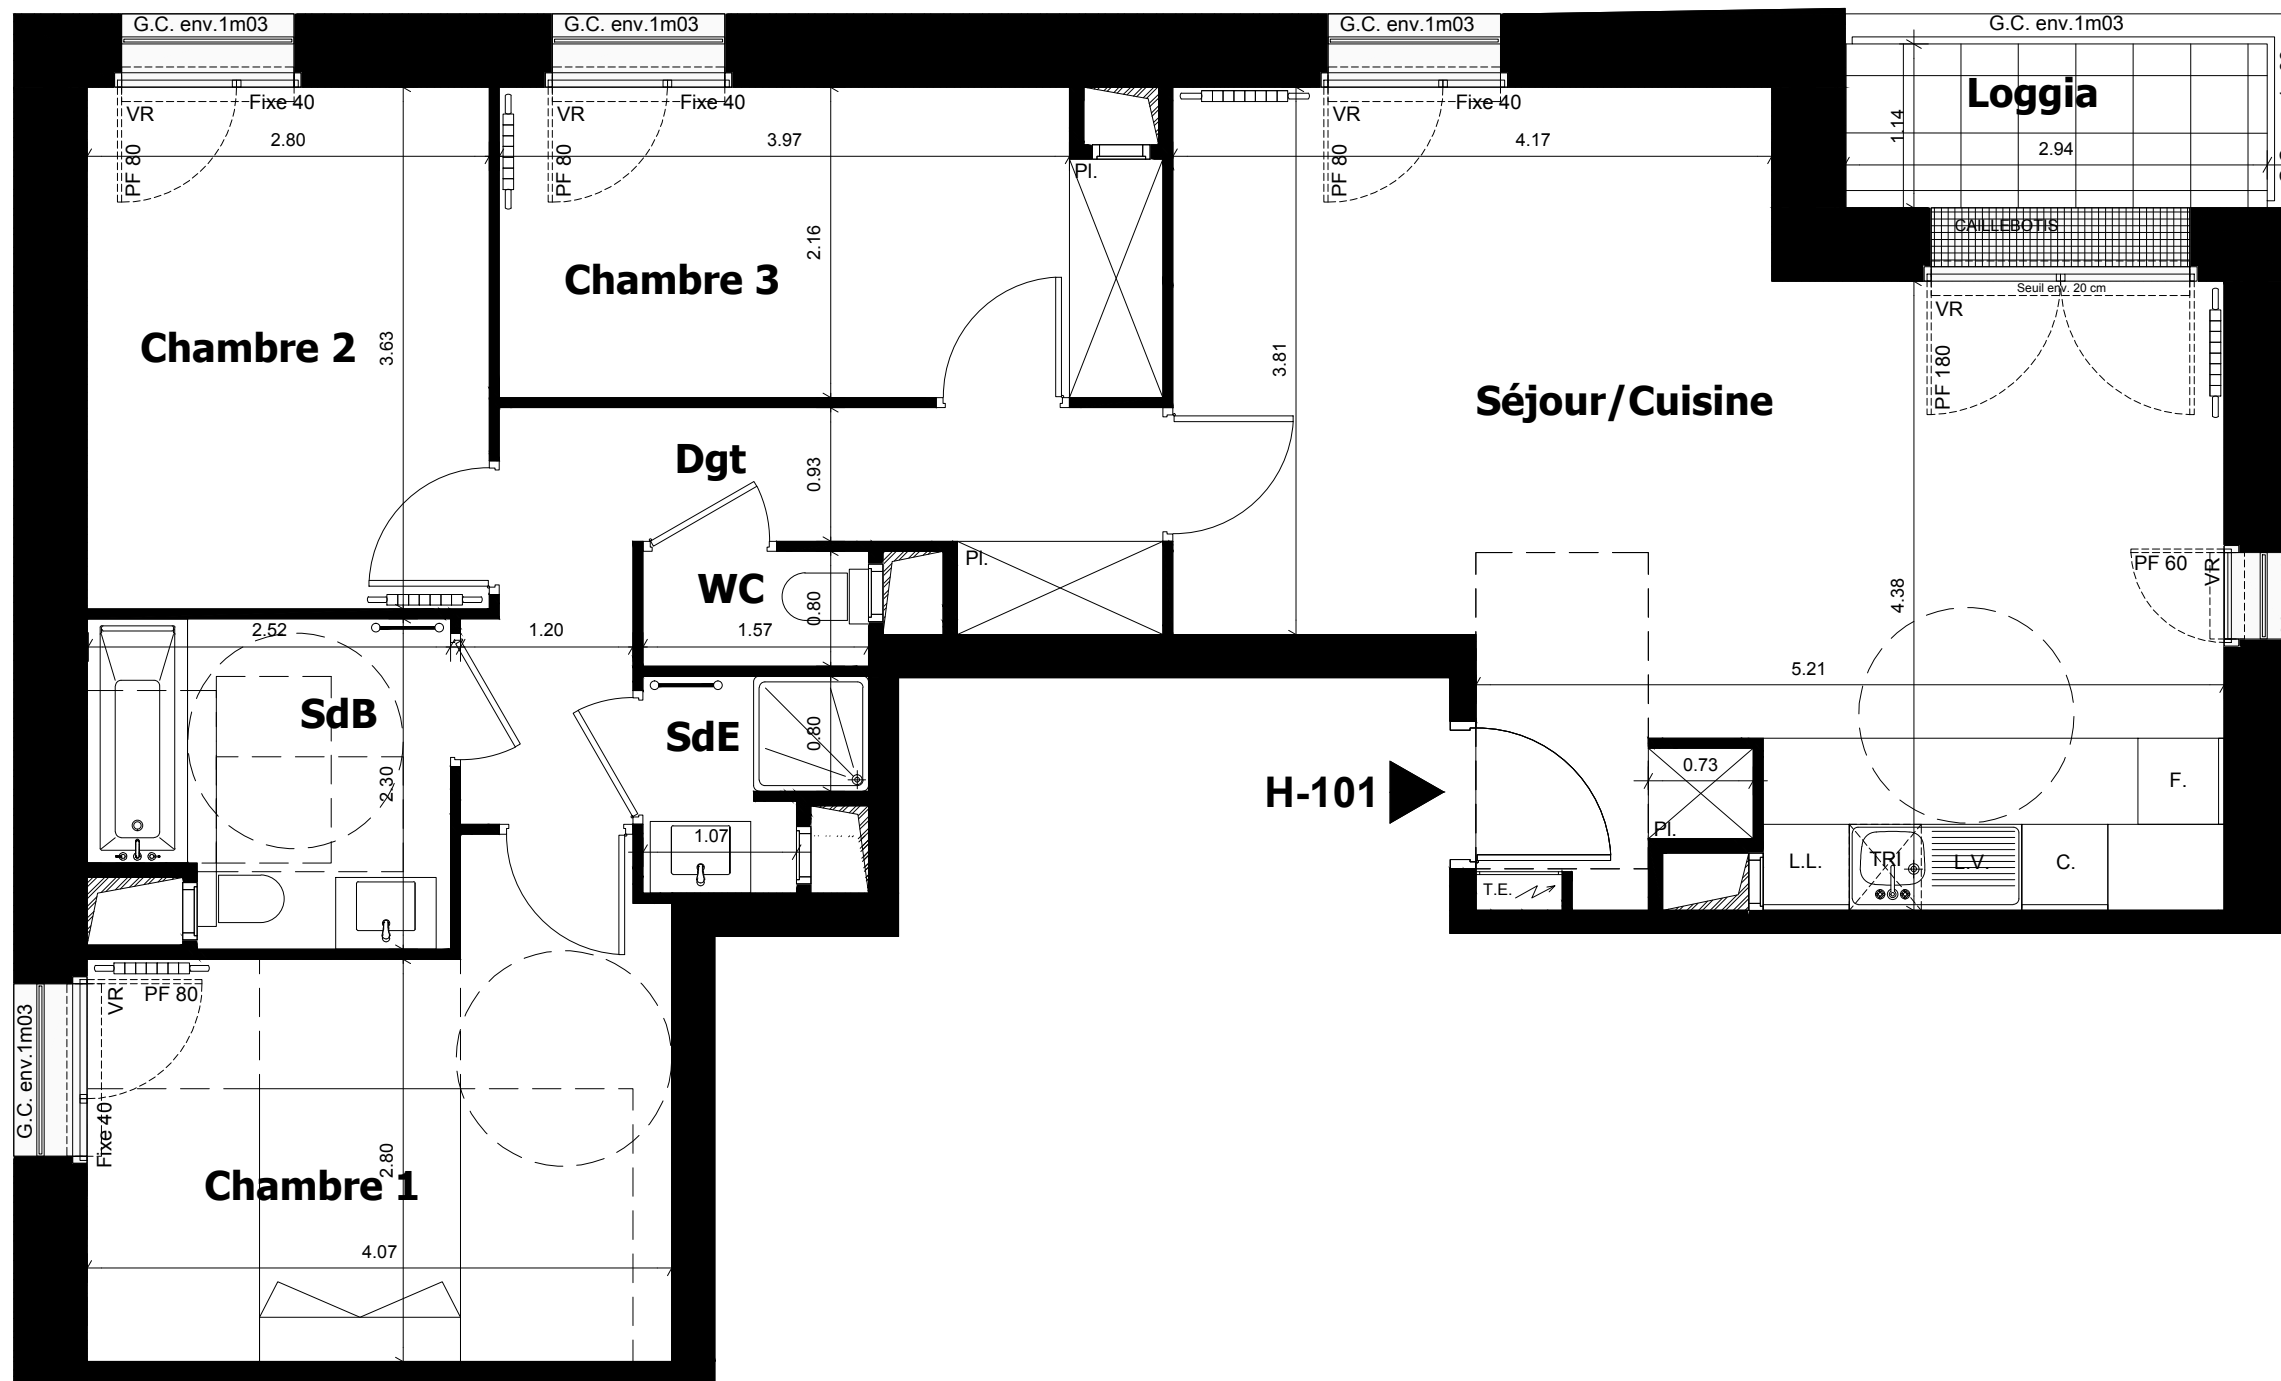

H-101

BATIMENT H - 1er Etage
Appartement 4 pièces - H-101

Dgt	7.44 m ²
Séjour/Cuisine	32.96 m ²
Chambre 1	12.55 m ²
Chambre 2	10.16 m ²
Chambre 3	9.65 m ²
SdB	5.36 m ²
SdE	1.99 m ²
WC	1.26 m ²
SURFACE TOTALE HABITABLE	81.38 m²
Loggia	3.35 m ²
TOTAL SURFACE ANNEXE	3.35 m²



NOTA:
 -Des modifications sont susceptibles d'être apportées à ce plan en fonction des nécessités techniques ou réglementaires lors de la réalisation.
 -Les surfaces indiquées sont approximatives conformément à l'article R261-25 du CCH.
 -Les retombées, soffites, faux-plafonds, trappes de visite, gaines, canalisations, radiateurs, l'emplacement des équipements et implantations électriques, ainsi que la hauteur sous plafond et la hauteur des seuils et allèges sont figurés à titre indicatif.
 -La hauteur des seuils correspond à la différence de niveau entre les sols finis intérieurs et extérieurs, ne tient pas compte de l'obstacle à enjamber.
 -Les plantations éventuelles ne sont pas contractuelles.
 -L'équipement électroménager et mobilier éventuellement indiqué sur plan n'est pas fourni sauf évier et équipement sanitaire.



LEGENDE

F.	Fenêtre	L.L.	Emplacement Lave-linge	RP	Robinet de puisage
P.F.	Porte-Fenêtre	C.	Emplacement Cuisson	■	Radiateur
F.all.V	Fenêtre allège vitrée	TRI	Emplacement bac à tri	—	Sèche-serviette
V.R.	Volet Roulant	PL.	Placard	□	Soffite ou Faux-plafond
V.C.	Volet Couissant	F.	Emplacement Frigo	⚡	Tableau électrique
G.C.	Garde-corps	L.V.	Emplacement Lave-vaisselle	■	Haies
				○	Cépées
				○	Arbres sur dalle
				○	Arbres en pleine terre

DATE : 07-11-2018 INDICE : 0