


Rue Du Ménil / Rue du Fossé de l'Aumône
92600 ASNIERES-SUR-SEINE



Construire l'avenir ensemble®



CRÉATEUR D'IMMOBILIER
RÉSIDENTIEL

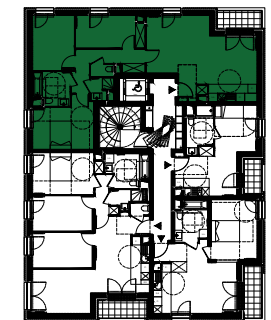


Rue du Fossé de l'Aumône




BATIMENT H - 3ème Etage
Appartement 4 pièces - H-301

Dégagement	7.51 m ²
Séjour/Cuisine	32.96 m ²
Chambre 1	12.55 m ²
Chambre 2	10.16 m ²
Chambre 3	9.65 m ²
SdB	5.36 m ²
SdE	1.99 m ²
WC	1.26 m ²
SURFACE TOTALE HABITABLE	81.44 m²
Loggia	3.35 m ²
TOTAL SURFACE ANNEXE	3.35 m²

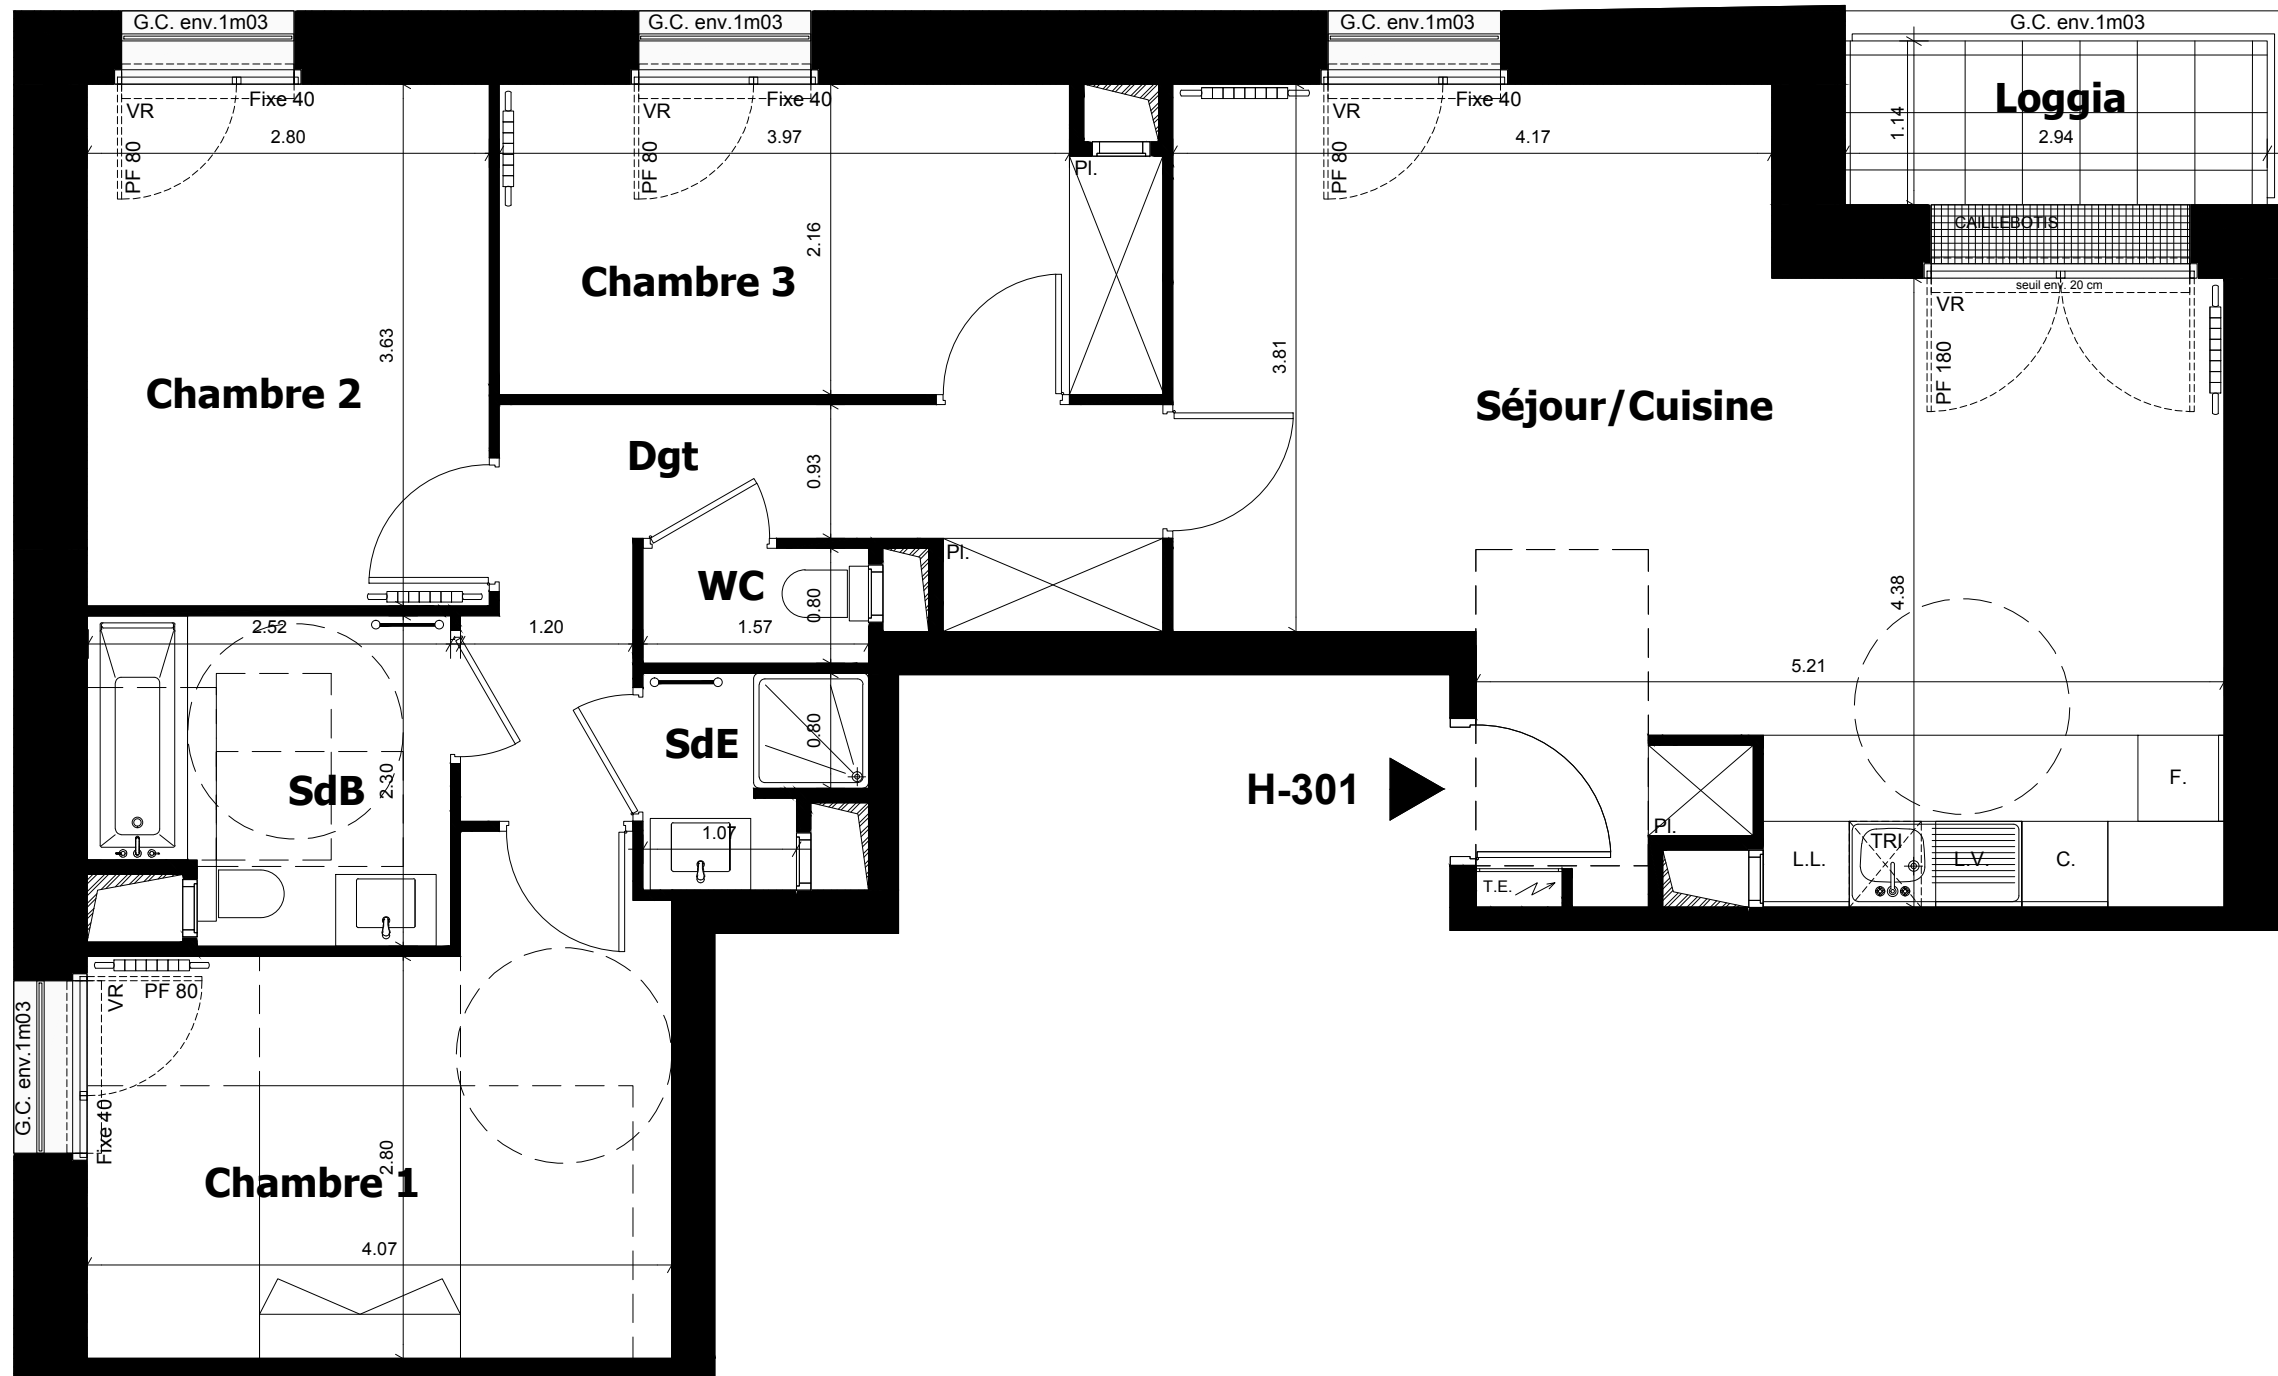

H-301

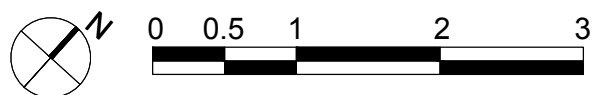

NOTA:

-Des modifications sont susceptibles d'être apportées à ce plan en fonction des nécessités techniques ou réglementaires lors de la réalisation.

-Les surfaces indiquées sont approximatives conformément à l'article R261-25 du CCH.

-Les retombées, soffites, faux-plafonds, trappes de visite, gaines, canalisations, radiateurs, l'emplacement des équipements et implantations électriques, ainsi que la hauteur sous plafond et la hauteur des seuils et allèges sont figurés à titre indicatif.

-La hauteur des seuils correspond à la différence de niveau entre les sols finis intérieurs et extérieurs, ne tient pas compte de l'obstacle à enjamber.

-Les plantations éventuelles ne sont pas contractuelles.

-L'équipement électroménager et mobilier éventuellement indiqué sur plan n'est pas fourni sauf évier et équipement sanitaire.



LEGENDE			
F.	Fenêtre	L.L.	Emplacement Lave-linge
P.F.	Porte-Fenêtre	C.	Emplacement Cuisson
F.all.V	Fenêtre allège vitrée	TRI	Emplacement bac à tri
V.R.	Volet Roulant	PL.	Placard
V.C.	Volet Couissant	F.	Emplacement Frigo
G.C.	Garde-corps	L.V.	Emplacement Lave-vaisselle
		RP	Robinet de puisage
			Radiateur
			Sèche-serviette
			Soffite ou Faux-plafond
			Tableau électrique
			Haies
			Cépées
			Arbres sur dalle
			Arbres en pleine terre

DATE : 07-11-2018

INDICE :

0