


Rue Du Ménil / Rue du Fossé de l'Aumône  
92600 ASNIERES-SUR-SEINE




Rue du Fossé de l'Aumône  
Bat J Bat I

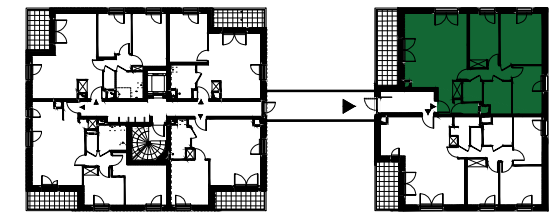

**BATIMENT I - R+1**  
**Appartement 4 pièces - I-101**

Entrée	4.96 m <sup>2</sup>
Cuisine/ Séjour	29.05 m <sup>2</sup>
Chambre 1	14.08 m <sup>2</sup>
Chambre 2	10.35 m <sup>2</sup>
Chambre 3	9.52 m <sup>2</sup>
SdB	5.69 m <sup>2</sup>
SdE	2.69 m <sup>2</sup>
WC	1.26 m <sup>2</sup>
Dgt	3.79 m <sup>2</sup>
<b>SURFACE TOTALE HABITABLE</b>	<b>81.38 m<sup>2</sup></b>
Loggia	10.84 m <sup>2</sup>
<b>TOTAL SURFACE ANNEXE</b>	<b>10.84 m<sup>2</sup></b>

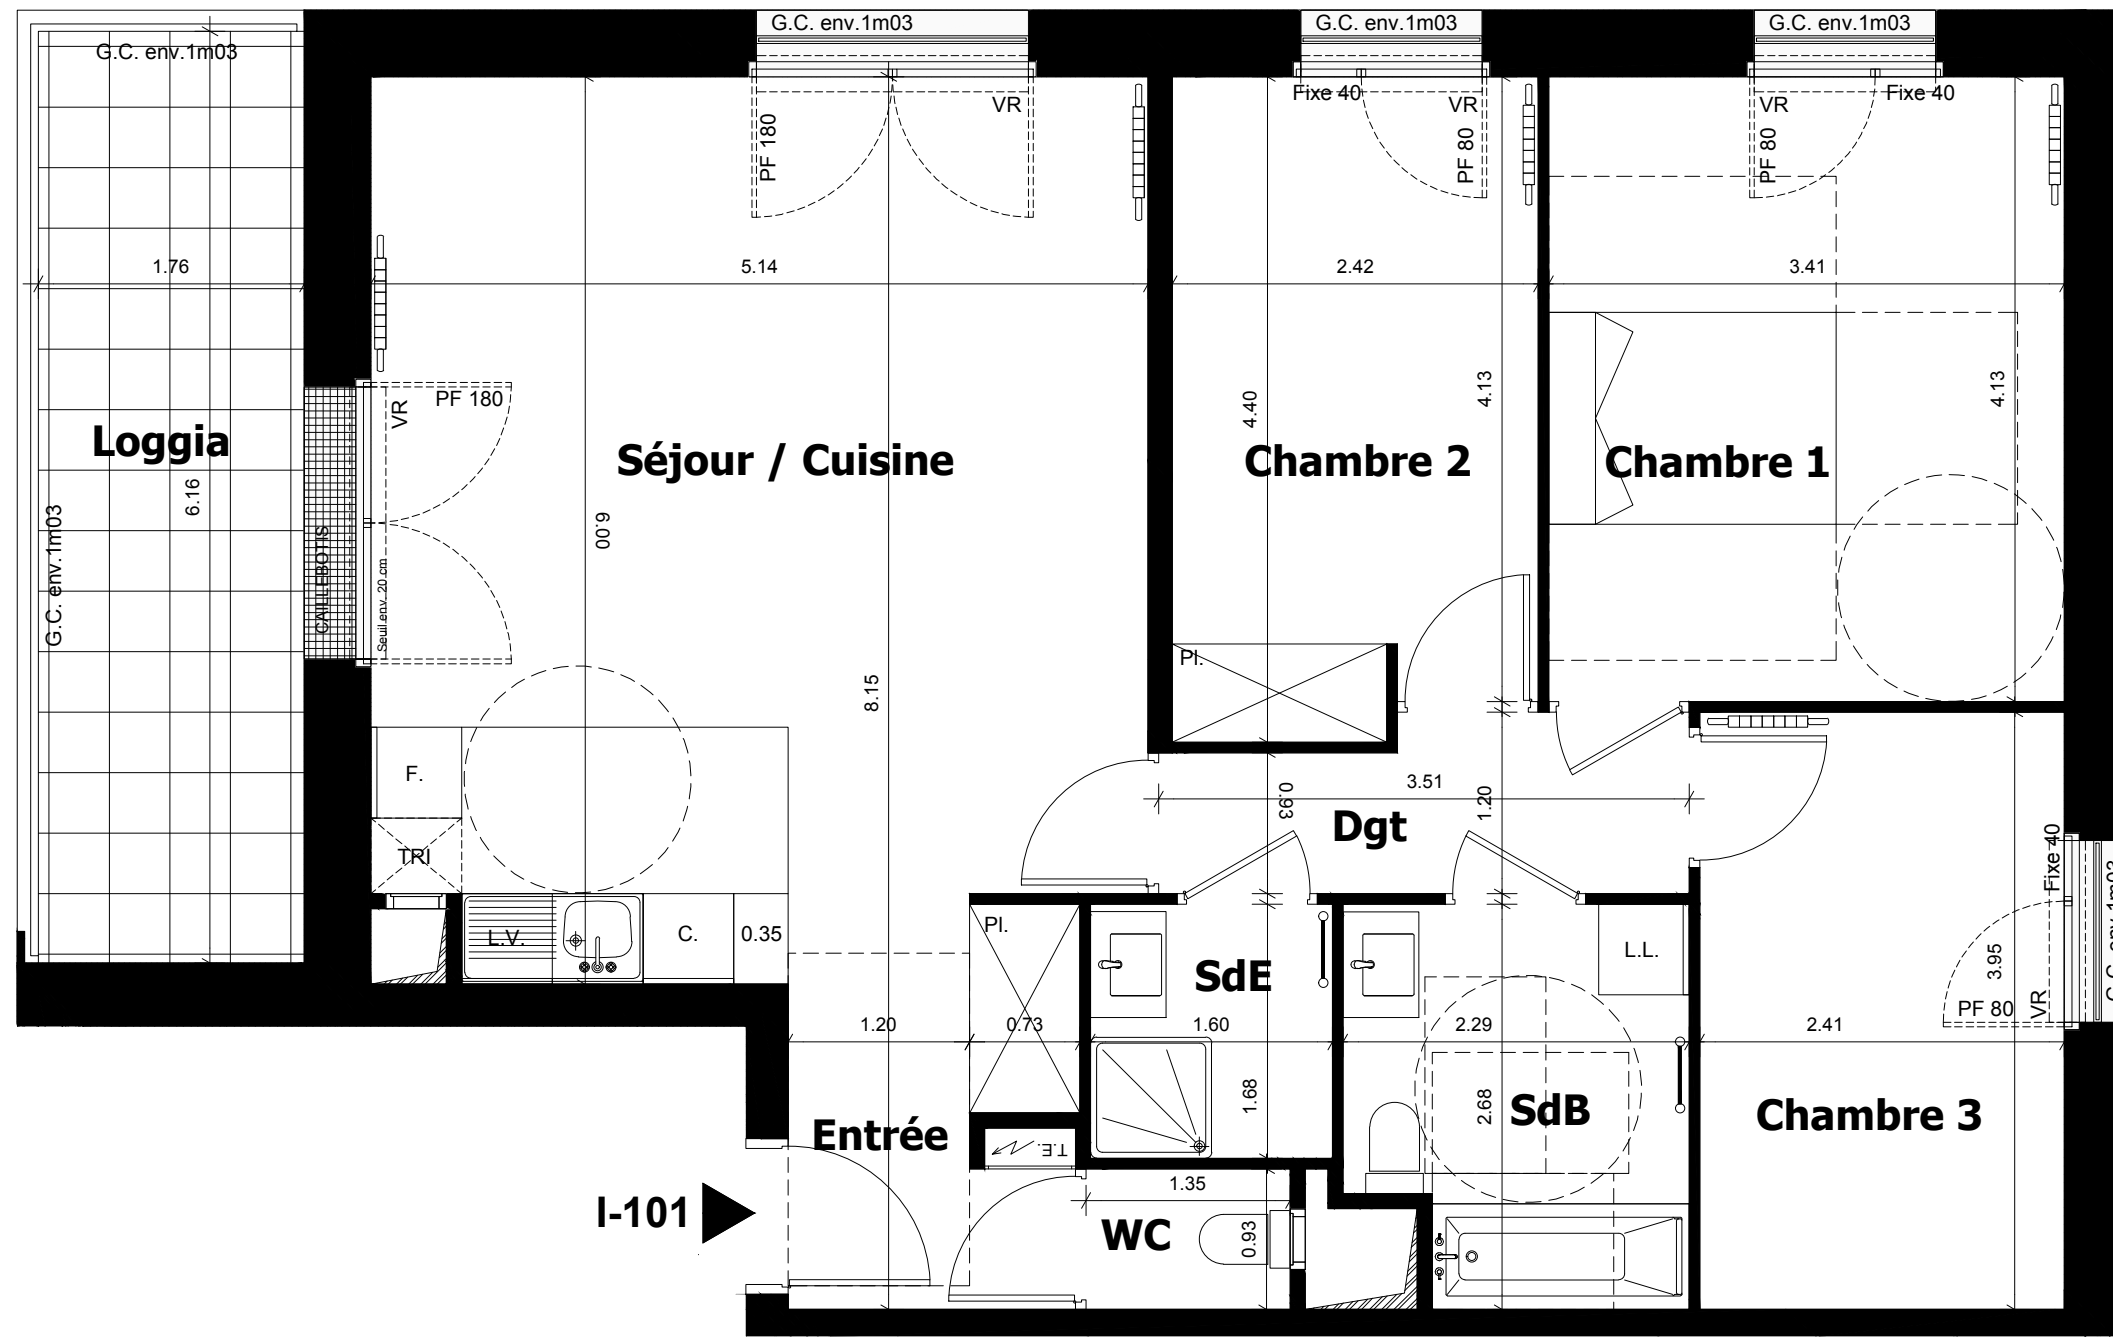

I-101



**NOTA:**

- Des modifications sont susceptibles d'être apportées à ce plan en fonction des nécessités techniques ou réglementaires lors de la réalisation.
- Les surfaces indiquées sont approximatives conformément à l'article R261-25 du CCH.
- Les retombées, soffites, faux-plafonds, trappes de visite, gaines, canalisations, radiateurs, l'emplacement des équipements et implantations électriques, ainsi que la hauteur sous plafond et la hauteur des seuils et allèges sont figurés à titre indicatif.
- La hauteur des seuils correspond à la différence de niveau entre les sols finis intérieurs et extérieurs, ne tient pas compte de l'obstacle à enjamber.
- Les plantations éventuelles ne sont pas contractuelles.
- L'équipement électroménager et mobilier éventuellement indiqué sur plan n'est pas fourni sauf évier et équipement sanitaire.



**LEGENDE**

F.	Fenêtre	L.L.	Emplacement Lave-linge	RP	Robinet de puisage
P. F.	Porte-Fenêtre	C.	Emplacement Cuisson	—	Radiateur
F.all.V	Fenêtre allège vitrée	TRI	Emplacement bac à tri	—	Sèche-serviette
V.R.	Volet Roulant	PL.	Placard	—	Soffite ou Faux-plafond
V.C.	Volet Couissant	F.	Emplacement Frigo	—	Tableau électrique
G.C.	Garde-corps	L.V.	Emplacement Lave-vaisselle	—	

Haies   
 Cépées   
 Arbres sur dalle   
 Arbres en pleine terre

DATE : 07-11-2018    INDICE : 0