

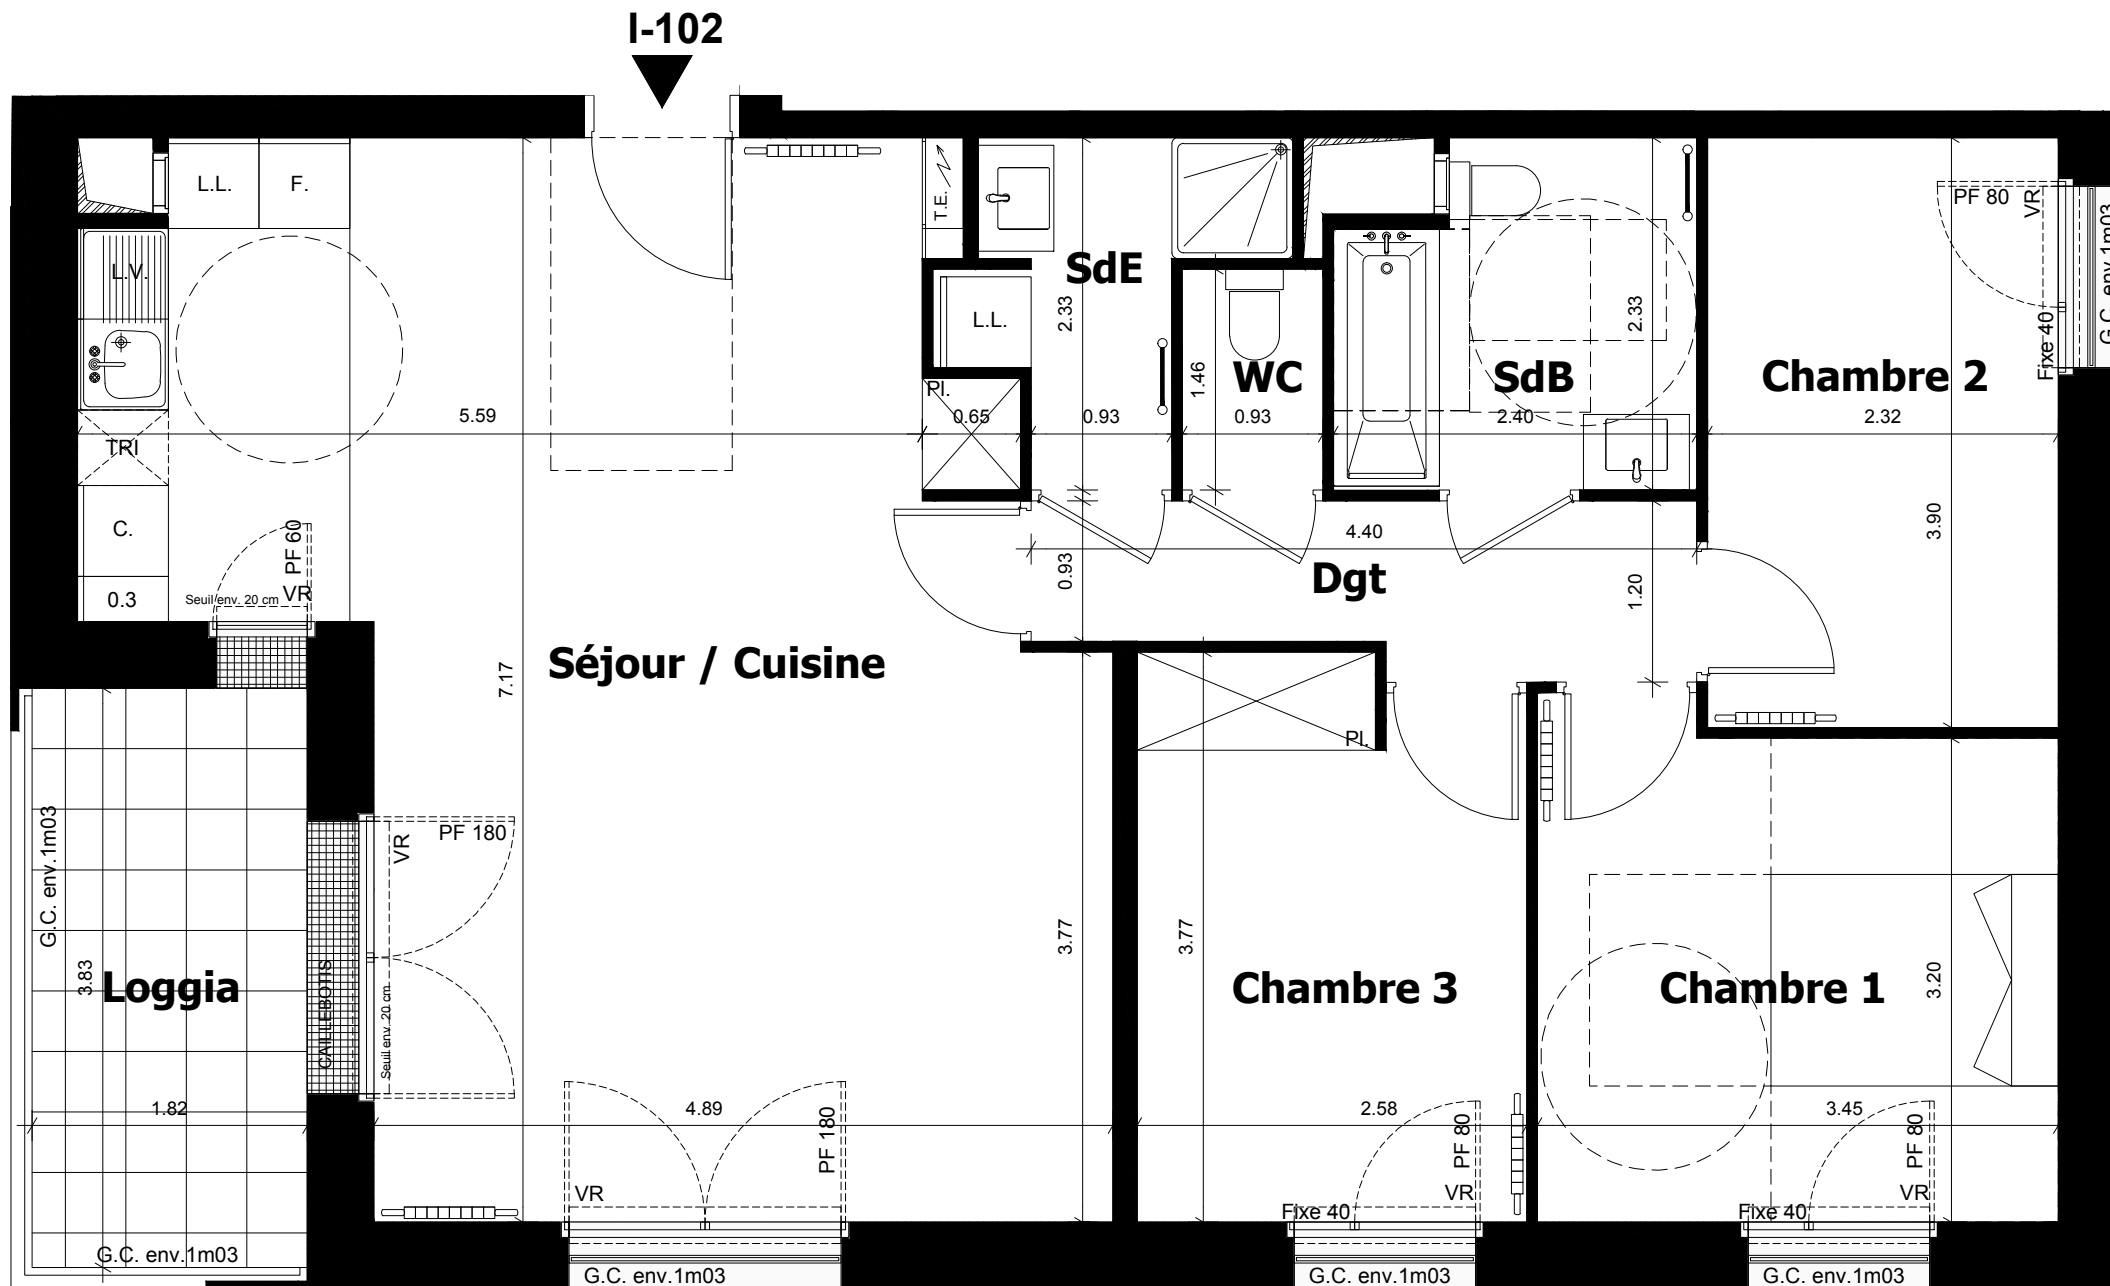


Rue Du Ménil / Rue du Fossé de l'Aumône  
92600 ASNIERES-SUR-SEINE

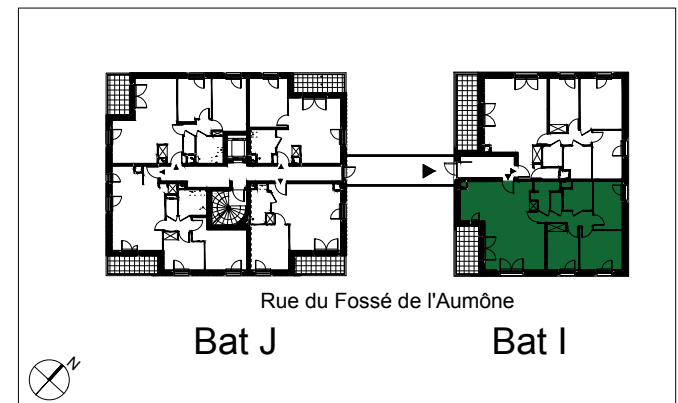

**BATIMENT I - R+1**  
**Appartement 4 pièces - I-102**

Cuisine/ Séjour	37.80 m <sup>2</sup>
Chambre 1	11.34 m <sup>2</sup>
Chambre 2	9.05 m <sup>2</sup>
Chambre 3	9.42 m <sup>2</sup>
SdB	5.14 m <sup>2</sup>
SdE	3.51 m <sup>2</sup>
WC	1.36 m <sup>2</sup>
Dgt	4.65 m <sup>2</sup>
<b>SURFACE TOTALE HABITABLE</b>	<b>82.27 m<sup>2</sup></b>
Loggia	6.97 m <sup>2</sup>
<b>TOTAL SURFACE ANNEXE</b>	<b>6.97 m<sup>2</sup></b>

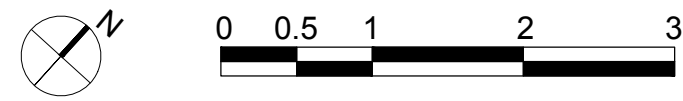

**NOTA:**  
 -Des modifications sont susceptibles d'être apportées à ce plan en fonction des nécessités techniques ou réglementaires lors de la réalisation.  
 -Les surfaces indiquées sont approximatives conformément à l'article R261-25 du CCH.  
 -Les retombées, soffites, faux-plafonds, trappes de visite, gaines, canalisations, radiateurs, l'emplacement des équipements et implantations électriques, ainsi que la hauteur sous plafond et la hauteur des seuils et allèges sont figurés à titre indicatif.  
 -La hauteur des seuils correspond à la différence de niveau entre les sols finis intérieurs et extérieurs, ne tient pas compte de l'obstacle à enjamber.  
 -Les plantations éventuelles ne sont pas contractuelles.  
 -L'équipement électroménager et mobilier éventuellement indiqué sur plan n'est pas fourni sauf évier et équipement sanitaire.



**LEGENDE**

F.	Fenêtre	L.L.	Emplacement Lave-linge	RP	Robinet de puisage
P. F.	Porte-Fenêtre	C.	Emplacement Cuisson	—	Radiateur
F.all.V	Fenêtre allège vitrée	TRI	Emplacement bac à tri	—	Sèche-serviette
V.R.	Volet Roulant	PL.	Placard	—	Soffite ou Faux-plafond
V.C.	Volet Couissant	F.	Emplacement Frigo	—	Tableau électrique
G.C.	Garde-corps	L.V.	Emplacement Lave-vaisselle	—	
—	Haies	—	Cépees	—	Arbres sur dalle
—		—	Arbres en pleine terre		

DATE : 07-11-2018      INDICE : 0