



Rue Du Ménil / Rue du Fossé de l'Aumône
92600 ASNIERES-SUR-SEINE

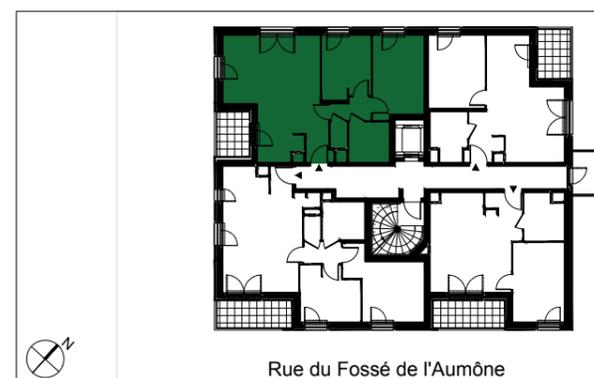

BATIMENT J - 2ème Etage
Appartement 3 pièces - J-202

Séjour/Cuisine	29.32	m ²
Entrée	1.96	m ²
Chambre 1	12.27	m ²
Chambre 2	9.17	m ²
SdB	4.84	m ²
WC	1.33	m ²
Dgt	2.50	m ²
SURFACE TOTALE HABITABLE	61.39	m²
Loggia	4.20	m ²
TOTAL SURFACE ANNEXE	4.20	m²

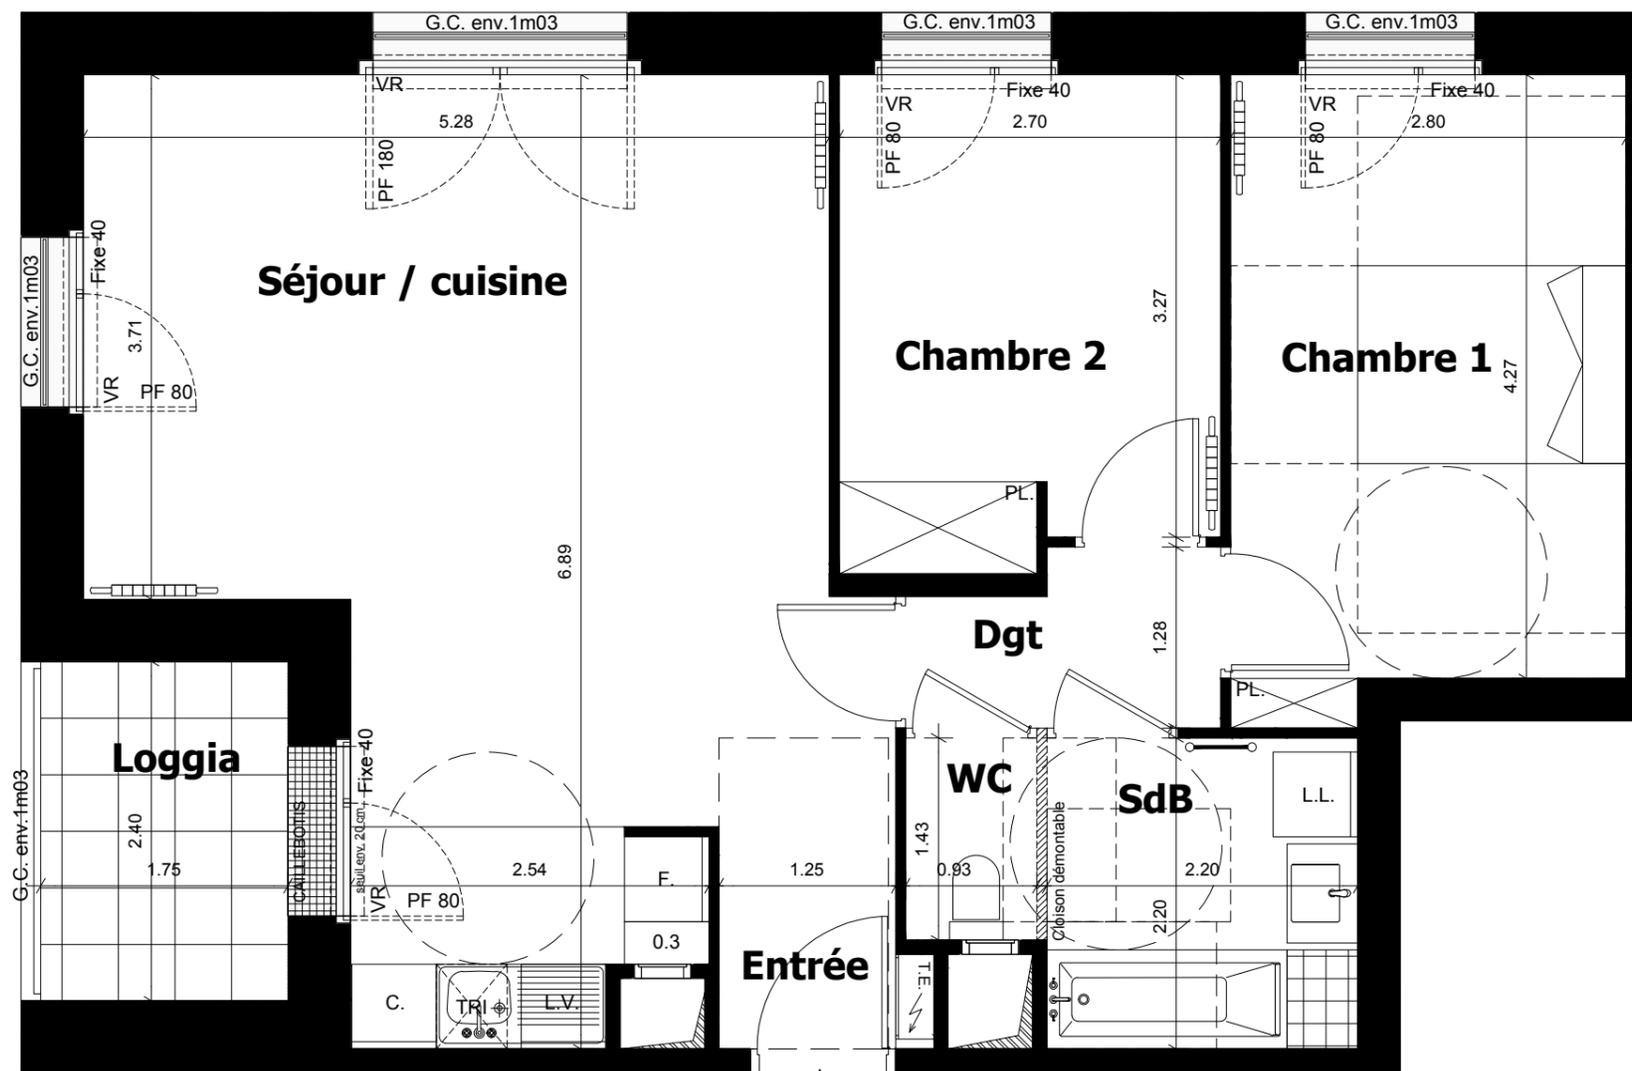

J-202



NOTA:

- Des modifications sont susceptibles d'être apportées à ce plan en fonction des nécessités techniques ou réglementaires lors de la réalisation.
- Les surfaces indiquées sont approximatives conformément à l'article R261-25 du CCH.
- Les retombées, soffites, faux-plafonds, trappes de visite, gaines, canalisations, radiateurs, l'emplacement des équipements et implantations électriques, ainsi que la hauteur sous plafond et la hauteur des seuils et allèges sont figurés à titre indicatif.
- La hauteur des seuils correspond à la différence de niveau entre les sols finis intérieurs et extérieurs, ne tient pas compte de l'obstacle à enjamber.
- Les plantations éventuelles ne sont pas contractuelles.
- L'équipement électroménager et mobilier éventuellement indiqué sur plan n'est pas fourni sauf évier et équipement sanitaire.



LEGENDE			
F.	Fenêtre	L.L.	Emplacement Lave-linge
P. F.	Porte-Fenêtre	C.	Emplacement Cuisson
F.all.V	Fenêtre allège vitrée	TRI	Emplacement bac à tri
V.R.	Volet Roulant	PL.	Placard
V.C.	Volet Couissant	F.	Emplacement Frigo
G.C.	Garde-corps	L.V.	Emplacement Lave-vaisselle
		RP	Robinet de puisage
			Radiateur
			Sèche-serviette
			Soffite ou Faux-plafond
			Tableau électrique
			Haies
			Cépees
			Arbres sur dalle
			Arbres en pleine terre

DATE : 07-11-2018

INDICE :

0