







MAJESTIC

63 - 71 rue Marx Dormoy
92260 FONTENAY-AUX-ROSES

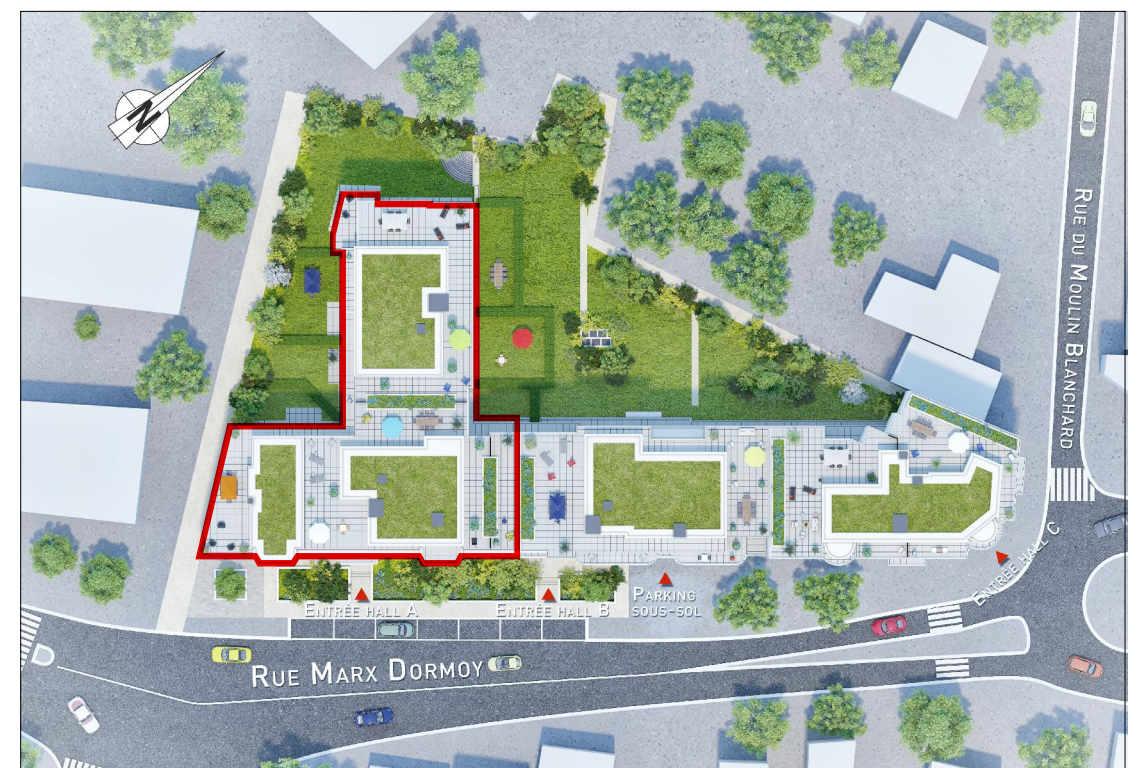


BATIMENT	A
APPARTEMENT	101
NIVEAU	Rez-de-jardin
TYPE	4 pièces

 	SCCV FONTENAY-AUX-ROSES MARX DORMOY MAJESTIC 63-71 rue Marx Dormoy 92260 FONTENAY-AUX-ROSES
	www.nexity.fr www.faubourg-immobilier.com

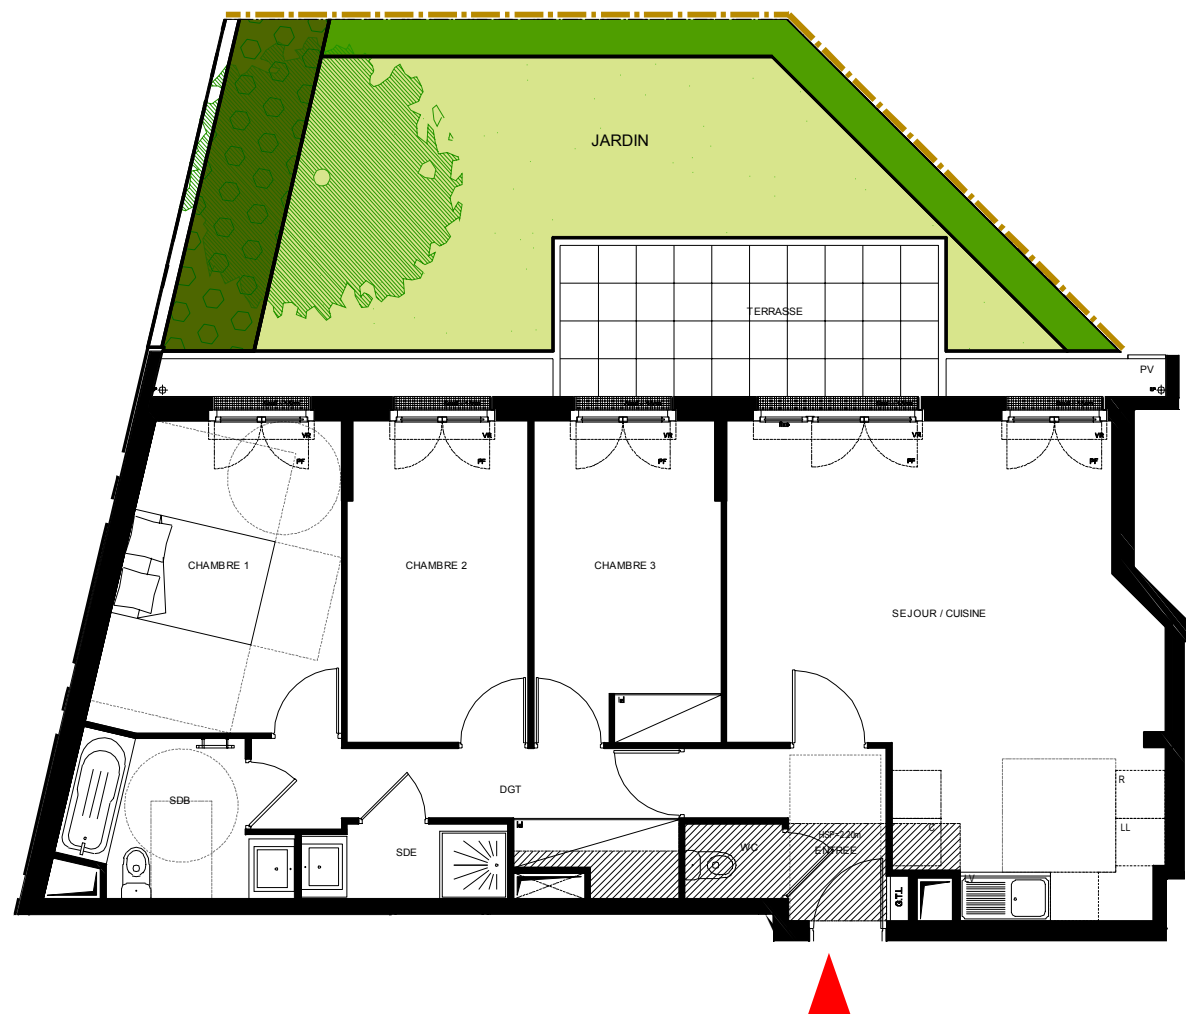

MAJESTIC

63 - 71 rue Marx Dormoy
FONTENAY-AUX-ROSES - 92260

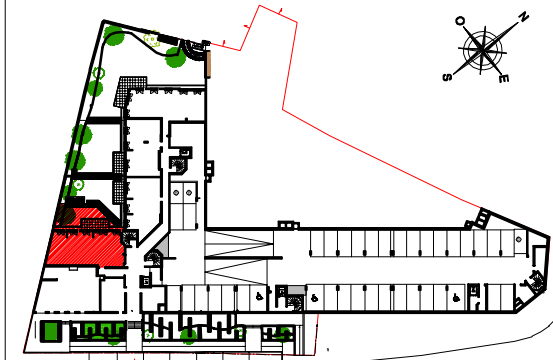

Accès Bâtiment A

4 PIECES

BATIMENT	ETAGE	LOGEMENT
A	RdJ	101

ENTREE	4.25 m ²
SEJOUR / CUISINE	30.78 m ²
CHAMBRE 1	12.09 m ²
CHAMBRE 2	10.14 m ²
CHAMBRE 3	10.43 m ²
SALLE DE BAIN	5.36 m ²
SALLE D'EAU	2.65 m ²
WC	1.30 m ²
DEGAGEMENT	7.51 m ²
SURFACE HABITABLE	84.51 m²
TERRASSE	10.00 m ²
JARDIN	36.84 m ²
SURFACE ANNEXE	46.84 m²

Nota: La surface habitable des placards est incluse dans celle des pièces attenantes



MAJESTIC

SCCV FONTENAY-AUX-ROSES MARX
DORMOY
63 - 71 rue Marx Dormoy
FONTENAY-AUX-ROSES - 92260




Date: 16 novembre 2018 Indice:


LEGENDE

PF : Porte-fenêtre	HSP : Hauteur sous plafond
F : Fenêtre	GC : Garde Corps
VR : Volet roulant	PI : Placard
All. : Allège + hauteur	▨ Soffite et faux-plafond
EP : Descente d'eau pluviale	— Retombée poutre
RP : Robinet de Puisage	☼ Sèche serviette
SS : Siphon de sol	□ Espace PMR
PV : Pare-vue	▭ Radiateur
Seuil ~: Hauteur approximative	⏏ Tableau électrique

Agence Haour Architectes | AHA

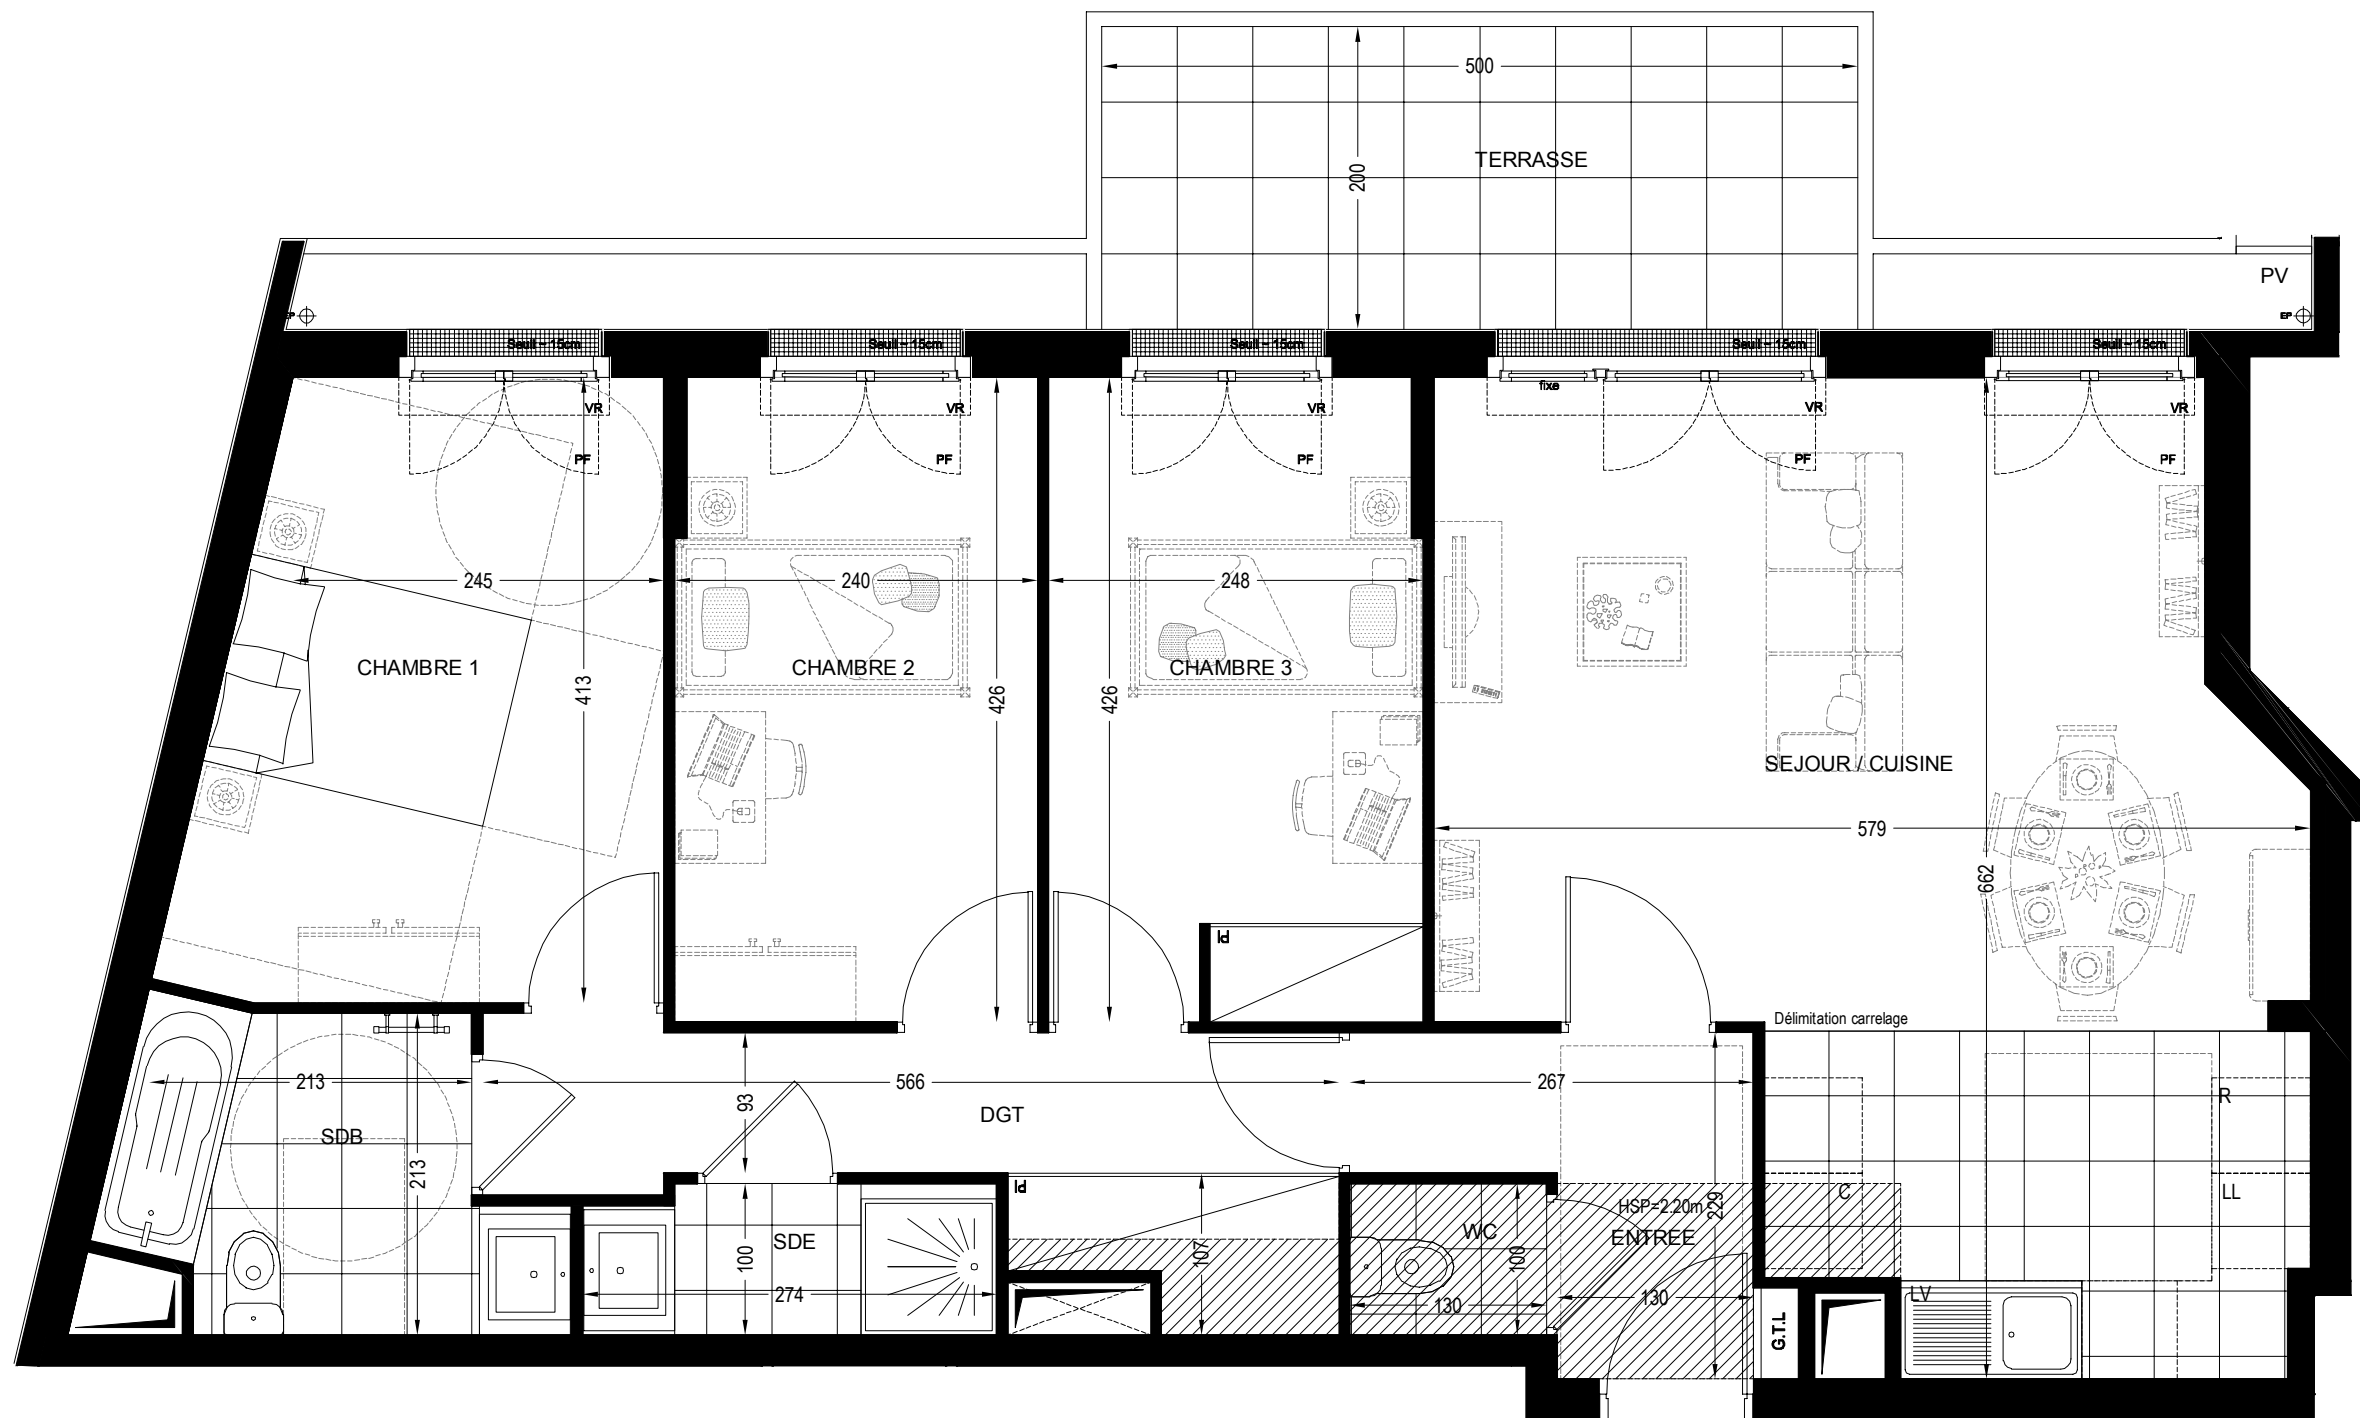

T4-101

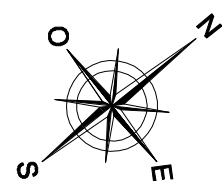

NOTA: Le présent document exprime la figure et la disposition générale de l'appartement. Les emplacements des radiateurs ou des convecteurs sont indiqués. Des modifications peuvent intervenir en fonction des nécessités techniques, des contraintes de la réalisation et/ou des impératifs réglementaires, tant en ce qui concerne les dimensions que les éléments d'équipement. Les canalisations ne sont pas mentionnées. Les retombées, les soffites, les faux-plafonds ne sont pas mentionnés sauf ceux éventuellement connus à la date d'établissement du présent plan.