



MAJESTIC

63 - 71 rue Marx Dormoy
92260 FONTENAY-AUX-ROSES



BATIMENT	A
APPARTEMENT	129
NIVEAU	Rez-de-chaussée Haut (niveau réel Etage 2)
TYPE	4 pièces



SCCV FONTENAY-AUX-ROSES MARX DORMOY

MAJESTIC
63-71 rue Marx Dormoy
92260 FONTENAY-AUX-ROSES

www.nexity.fr

www.faubourg-immobilier.com



MAJESTIC

63 - 71 rue Marx Dormoy
FONTENAY-AUX-ROSES - 92260



4 PIECES

BATIMENT	ETAGE	LOGEMENT
A	Rdc haut	129

ENTREE	3.95 m ²
SEJOUR / CUISINE	28.88 m ²
CHAMBRE 1	12.25 m ²
CHAMBRE 2	9.24 m ²
CHAMBRE 3	9.02 m ²
SALLE DE BAIN	4.36 m ²
SALLE DEAU	3.64 m ²
WC	1.82 m ²
DEGAGEMENT	4.76 m ²
BUANDERIE	3.82 m ²
SURFACE HABITABLE	81.74 m²
BALCON	10.89 m ²
SURFACE ANNEXE	10.89 m²

Nota: La surface habitable des placards est incluse dans celle des pièces attenantes

MAJESTIC


SCCV FONTENAY-AUX-ROSES MARX DORMOY
63 - 71 rue Marx Dormoy
FONTENAY-AUX-ROSES - 92260

Date: 16 novembre 2018 | Indice:


LEGENDE

PF : Porte-fenêtre	HSP : Hauteur sous plafond
F : Fenêtre	GC : Garde Corps
VR : Volet roulant	PI : Placard
All. : Allège + hauteur	Soffite et faux-plafond
EP : Descente d'eau pluviale	Retombée poutre
RP : Robinet de Puisage	Sèche serviette
SS : Siphon de sol	Espace PMR
PV : Pare-vue	Radiateur
Seuil ~+ : Hauteur approximative	Tableau électrique

Agence Haour Architectes | AHA

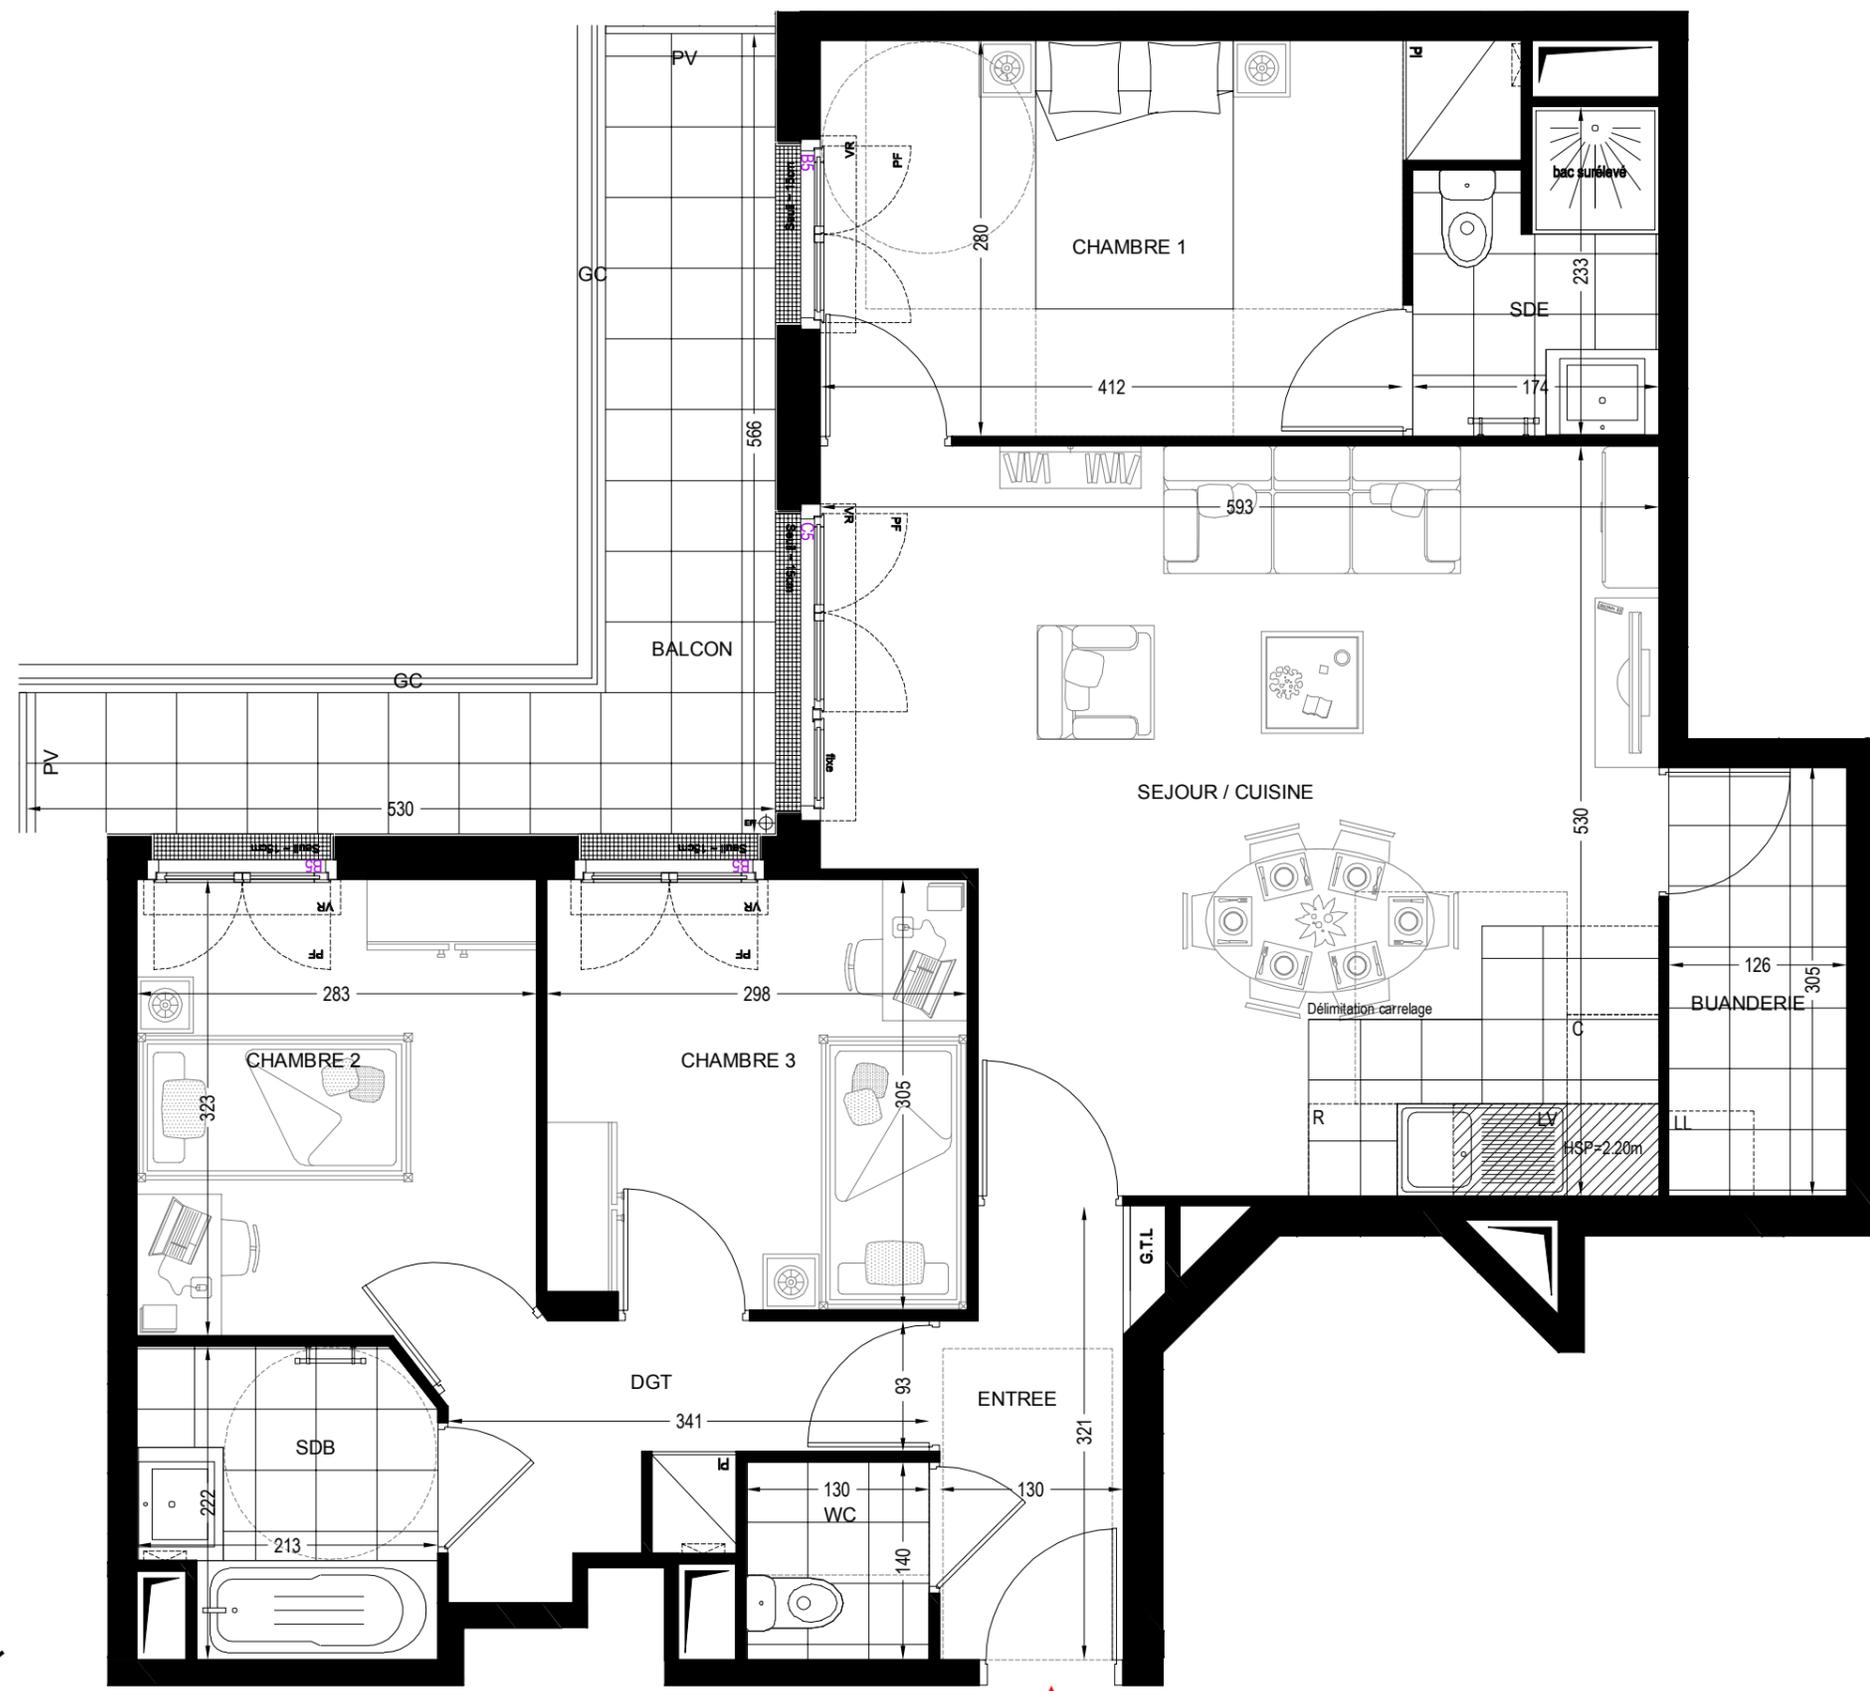

T4-129

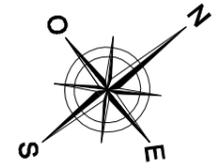

NOTA: Le présent document exprime la figure et la disposition générale de l'appartement. Les emplacements des radiateurs ou des convecteurs sont indiqués. Des modifications peuvent intervenir en fonction des nécessités techniques, des contraintes de la réalisation et/ou des impératifs réglementaires, tant en ce qui concerne les dimensions que les éléments d'équipement. Les canalisations ne sont pas mentionnées. Les retombées, les soffites, les faux-plafonds ne sont pas mentionnés sauf ceux éventuellement connus à la date d'établissement du présent plan.