



Rue Du Ménil / Rue du Fossé de l'Aumône  
92600 ASNIERES-SUR-SEINE

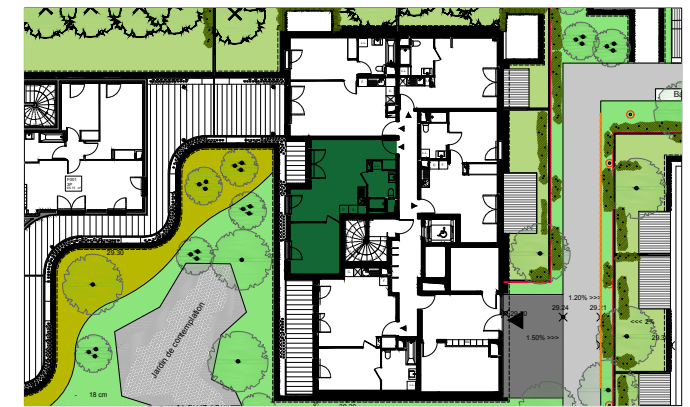

**BATIMENT G - RDC**  
**Appartement 2 pièces - G-001**

Séjour/Cuisine	25.40 m <sup>2</sup>
Chambre	11.15 m <sup>2</sup>
SdB	4.69 m <sup>2</sup>
<b>SURFACE TOTALE HABITABLE</b>	<b>41.24 m<sup>2</sup></b>
Loggia	3.52 m <sup>2</sup>
<b>TOTAL SURFACES ANNEXES</b>	<b>3.52 m<sup>2</sup></b>

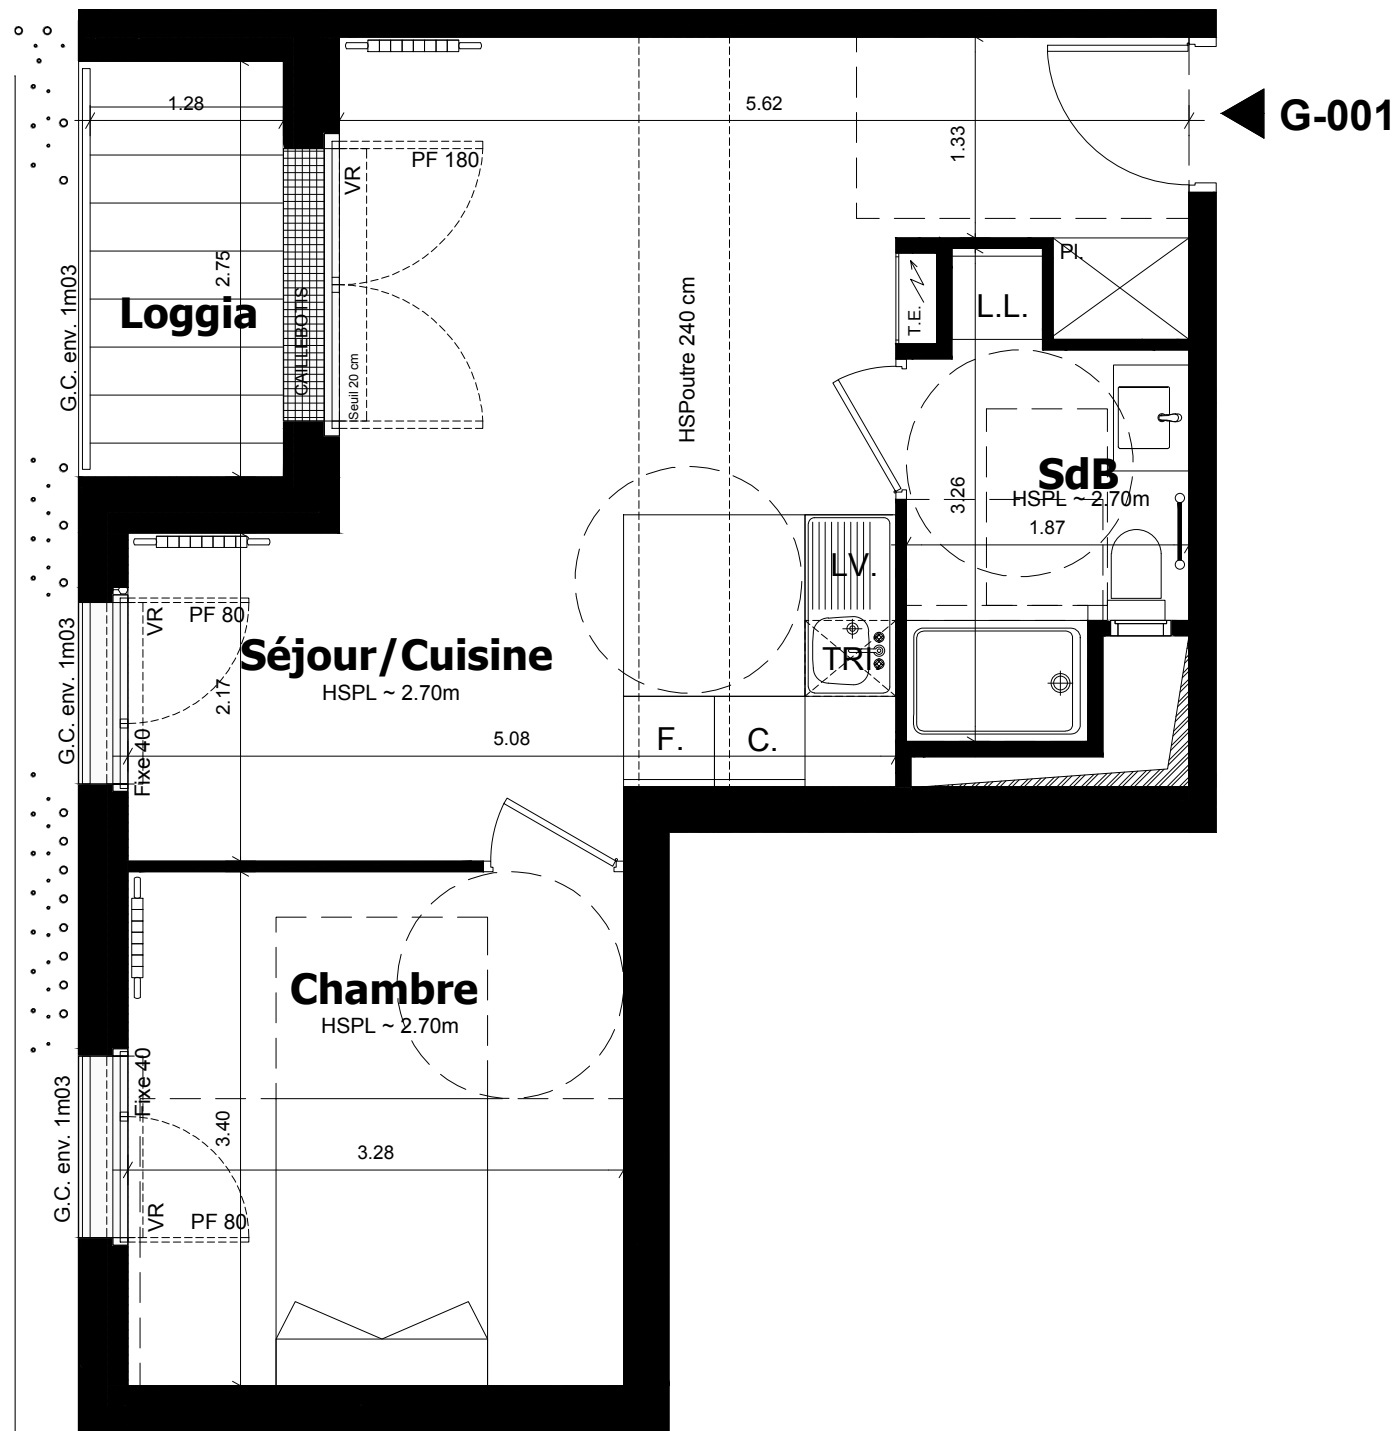

NOTA:

- Des modifications sont susceptibles d'être apportées à ce plan en fonction des nécessités techniques ou réglementaires lors de la réalisation.
- Les surfaces indiquées sont approximatives conformément à l'article R261-25 du CCH.
- Les retombées, soffites, faux-plafonds, trappes de visite, gaines, canalisations, radiateurs, l'emplacement des équipements et implantations électriques, ainsi que la hauteur sous plafond et la hauteur des seuils et allèges sont figurés à titre indicatif.
- La hauteur des seuils correspond à la différence de niveau entre les sols finis intérieurs et extérieurs, ne tient pas compte de l'obstacle à enjamber.
- Les plantations éventuelles ne sont pas contractuelles.
- L'équipement électroménager et mobilier éventuellement indiqué sur plan n'est pas fourni sauf évier et équipement sanitaire.



**LEGENDE**

F.	Fenêtre	L.L.	Emplacement Lave-linge	RP	Robinet de puisage
P.F.	Porte-Fenêtre	C.	Emplacement Cuisson	---R	Radiateur
F.all.V	Fenêtre allège vitrée	TRI	Emplacement bac à tri	---S	Sèche-serviette
V.R.	Volet Roulant	PL.	Placard	---P	Soffite ou Faux-plafond
V.C.	Volet Couissant	F.	Emplacement Frigo	---T.E.	Tableau électrique
G.C.	Garde-corps	L.V.	Emplacement Lave-vaisselle	---H	Haies
				---C	Cépées
				---A	Arbres sur dalle
				---P	Arbres en pleine terre

DATE : 01 Février 2019    INDICE : 0