

# MAJESTIC

63 - 71 rue Marx Dormoy  
FONTENAY-AUX-ROSES - 92260



4 PIECES

BATIMENT	ETAGE	LOGEMENT
C	R+4+1	475

ENTREE	7.07 m <sup>2</sup>
SEJOUR / CUISINE	23.68 m <sup>2</sup>
CHAMBRE 1	11.84 m <sup>2</sup>
CHAMBRE 2	9.67 m <sup>2</sup>
CHAMBRE 3	10.17 m <sup>2</sup>
SALLE DE BAIN	5.78 m <sup>2</sup>
SALLE D'EAU	2.80 m <sup>2</sup>
WC	2.14 m <sup>2</sup>
DEGAGEMENT	2.85 m <sup>2</sup>

**SURFACE HABITABLE 76.00 m<sup>2</sup>**

TERRASSE 74.03 m<sup>2</sup>

**SURFACE ANNEXE 74.03 m<sup>2</sup>**

Nota: La surface habitable des placards est incluse dans celle des pièces attenantes



## MAJESTIC

SCCV FONTENAY-AUX-ROSES MARX  
DORMOY  
63 - 71 rue Marx Dormoy  
FONTENAY-AUX-ROSES - 92260




Date: 31 octobre 2018 Indice: C


### LEGENDE

PF : Porte-fenêtre	HSP : Hauteur sous plafond
F : Fenêtre	GC : Garde Corps
VR : Volet roulant	PI : Placard
All. : Allège + hauteur	Soffite et faux-plafond
EP : Descente d'eau pluviale	Retombée poutre
RP : Robinet de Puisage	Sèche serviette
SS : Siphon de sol	Espace PMR
PV : Pare-vue	Radiateur
Seuil ~: Hauteur approximative	TLD : Tableau électrique

Agence Haour Architectes | AHA

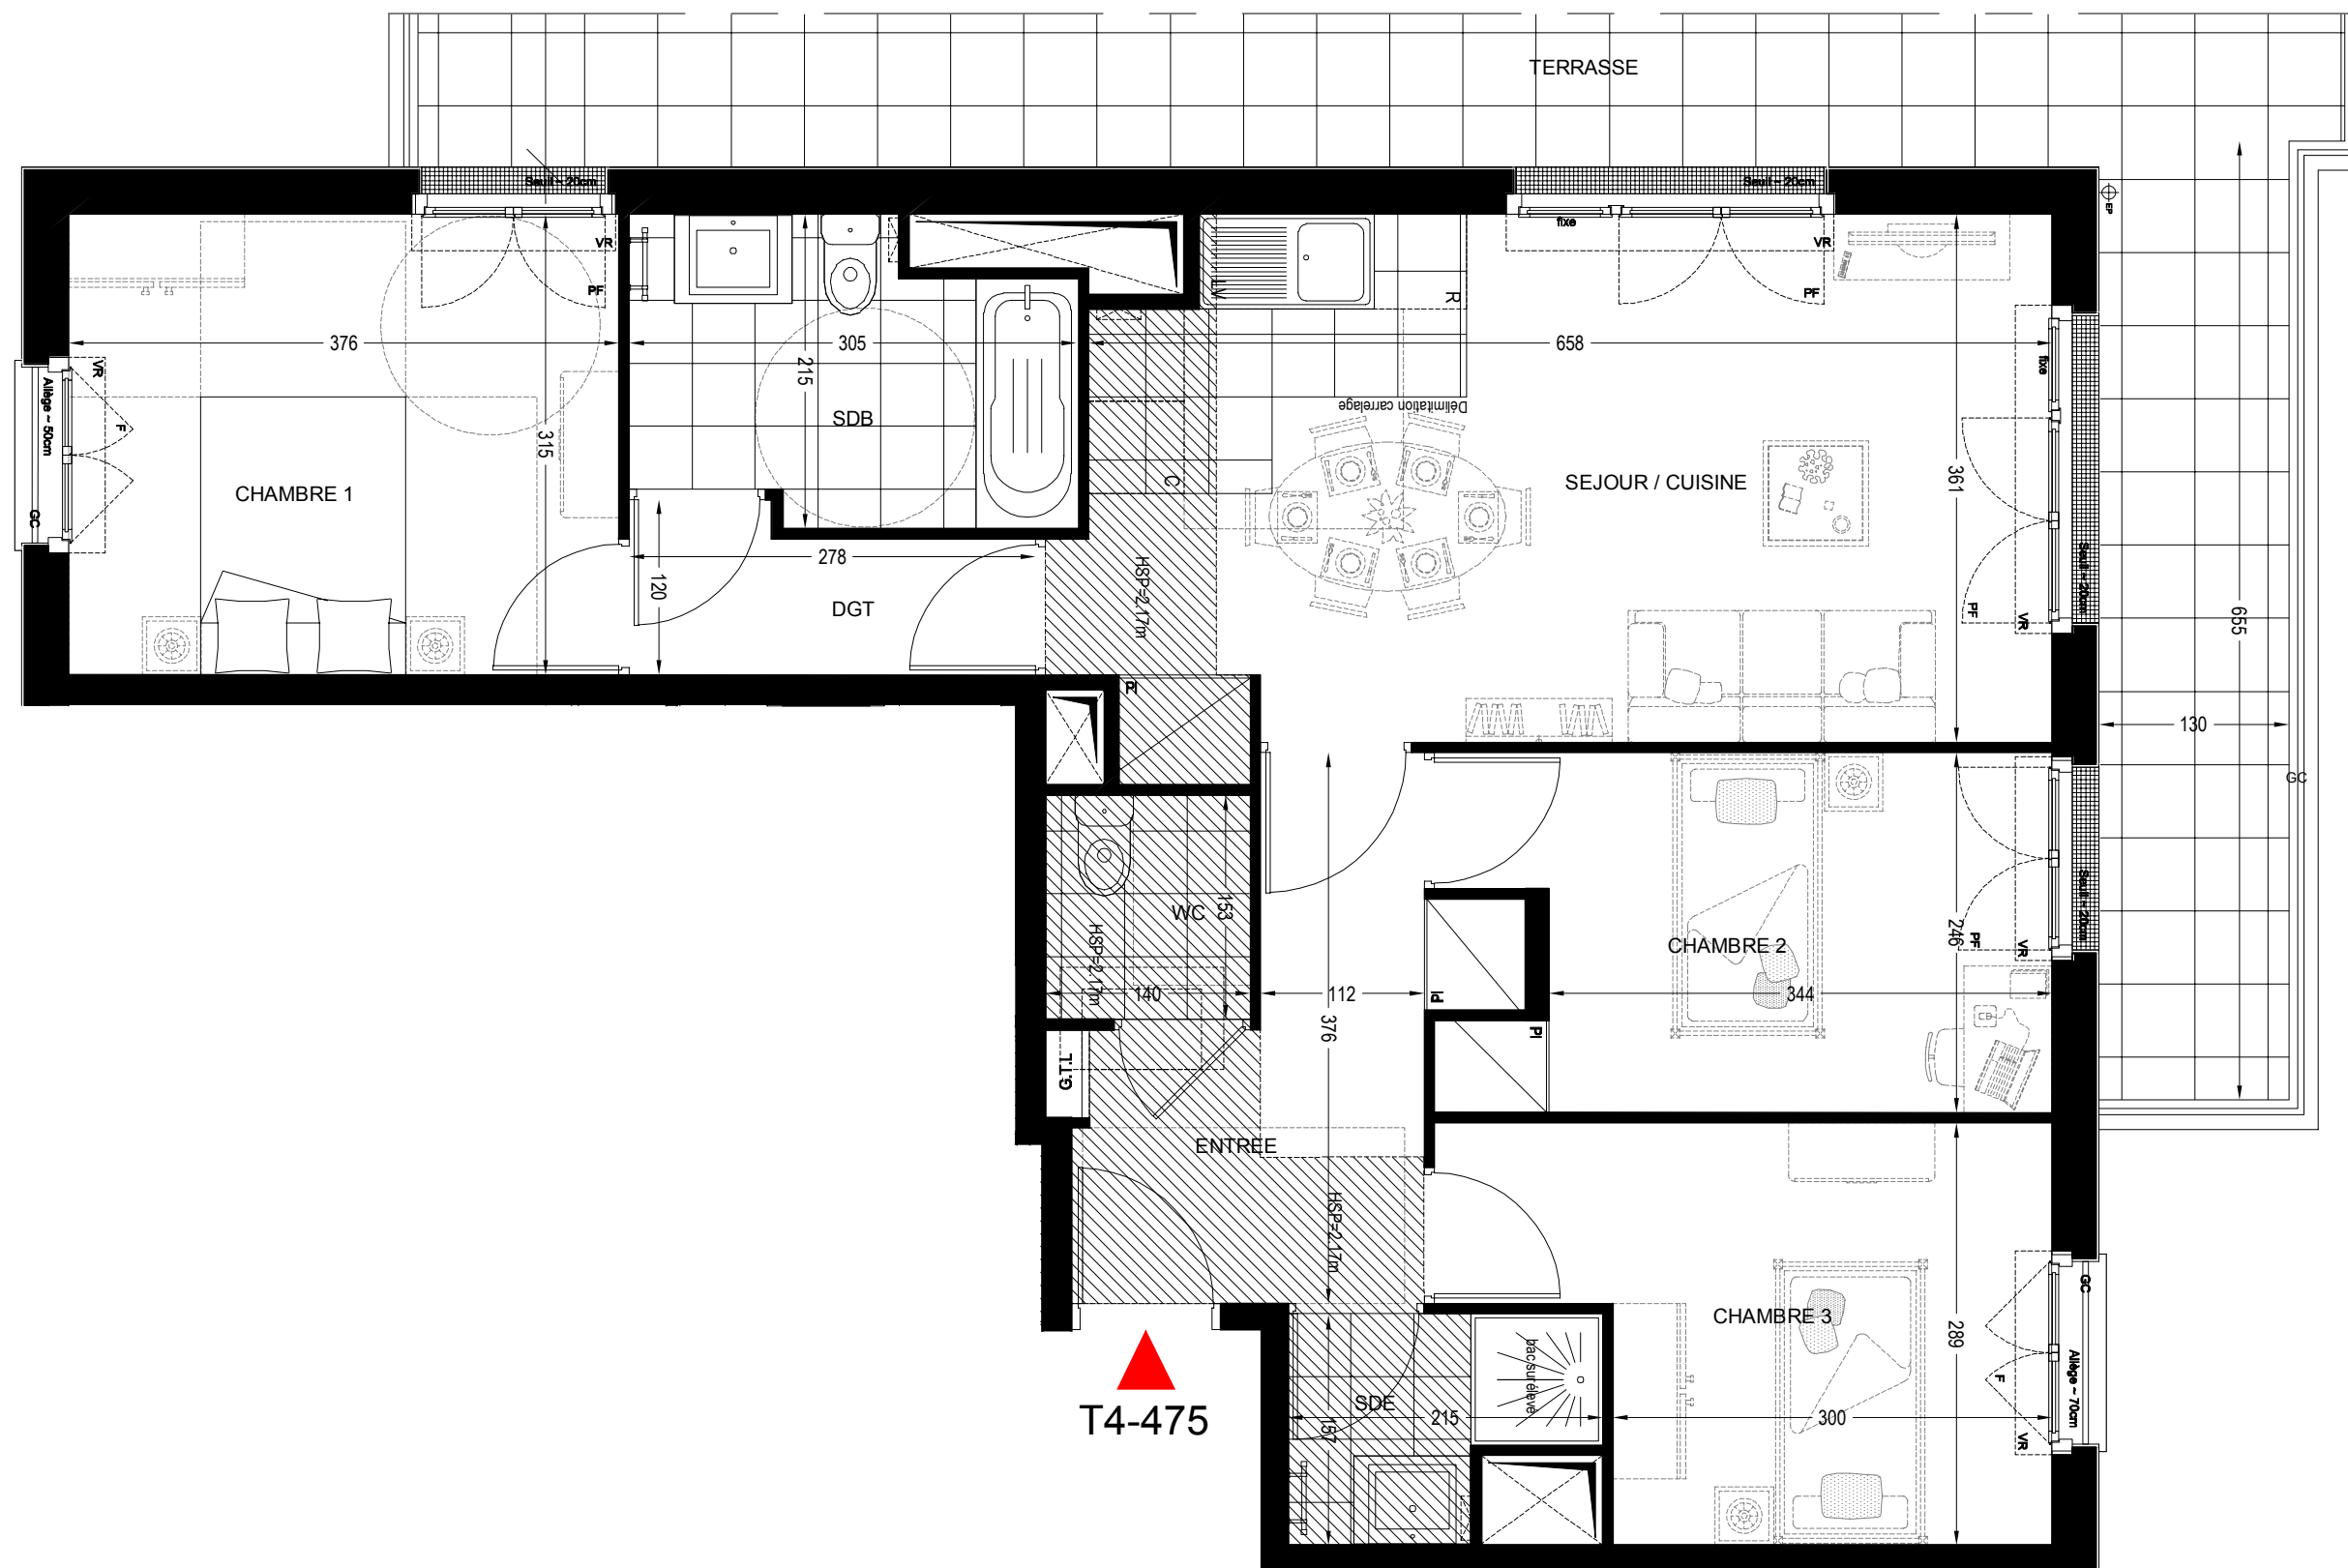

T4-475

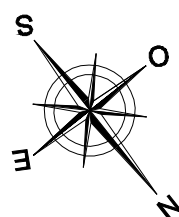

NOTA: Le présent document exprime la figure et la disposition générale de l'appartement. Les emplacements des radiateurs ou des convecteurs sont indiqués. Des modifications peuvent intervenir en fonction des nécessités techniques, des contraintes de la réalisation et/ou des impératifs réglementaires, tant en ce qui concerne les dimensions que les éléments d'équipement. Les canalisations ne sont pas mentionnées. Les retombées, les soffites, les faux-plafonds ne sont pas mentionnés sauf ceux éventuellement connus à la date d'établissement du présent plan.