

CARRÉ MANET


Rue de Plougastel / Rue de Cornouailles
78180 MONTIGNY LE BRETONNEUX




MAISON	1
TYPE	4 PIECES
 CRÉATEUR D'IMMOBILIER RÉSIDENTIFI	
SCI FI MONTIGNY PLOUGASTEL 37 Avenue Pierre 1er de Serbie 75008 PARIS Tél. TEL : 01 42 68 86 33 www.faubourg-immobilier.com	

LEGENDE PLAN

LV	Lave-vaisselle	F	Fenêtre	BTD	Ballon thermodynamique
LL	Lave-linge	FF	Fenêtre fixe		Soffites et faux-plafonds
R	Réfrigérateur	VR	Volet roulant		Poutres et retombées
CU	Plaque de cuisson	PL	Placard		Carrelage au sol
SS	Sèche-serviette	TE	Tableau Electrique		Dalles sur plots
PF	Porte-fenêtre	CH	Chaudière		Cheminement piéton
					Paillasse

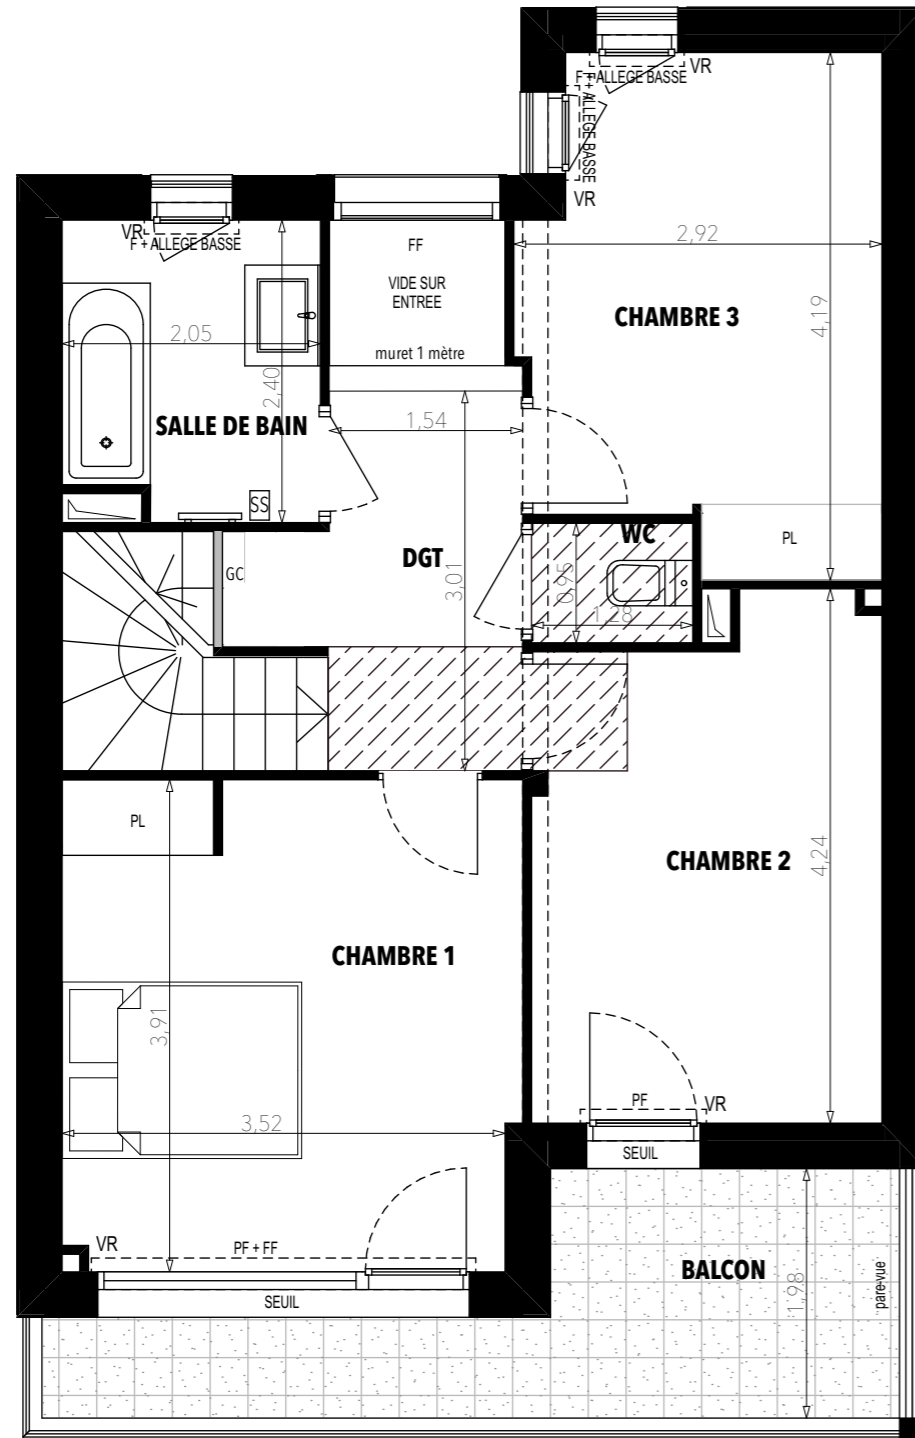

PLAN DU 1^{ER} ETAGE

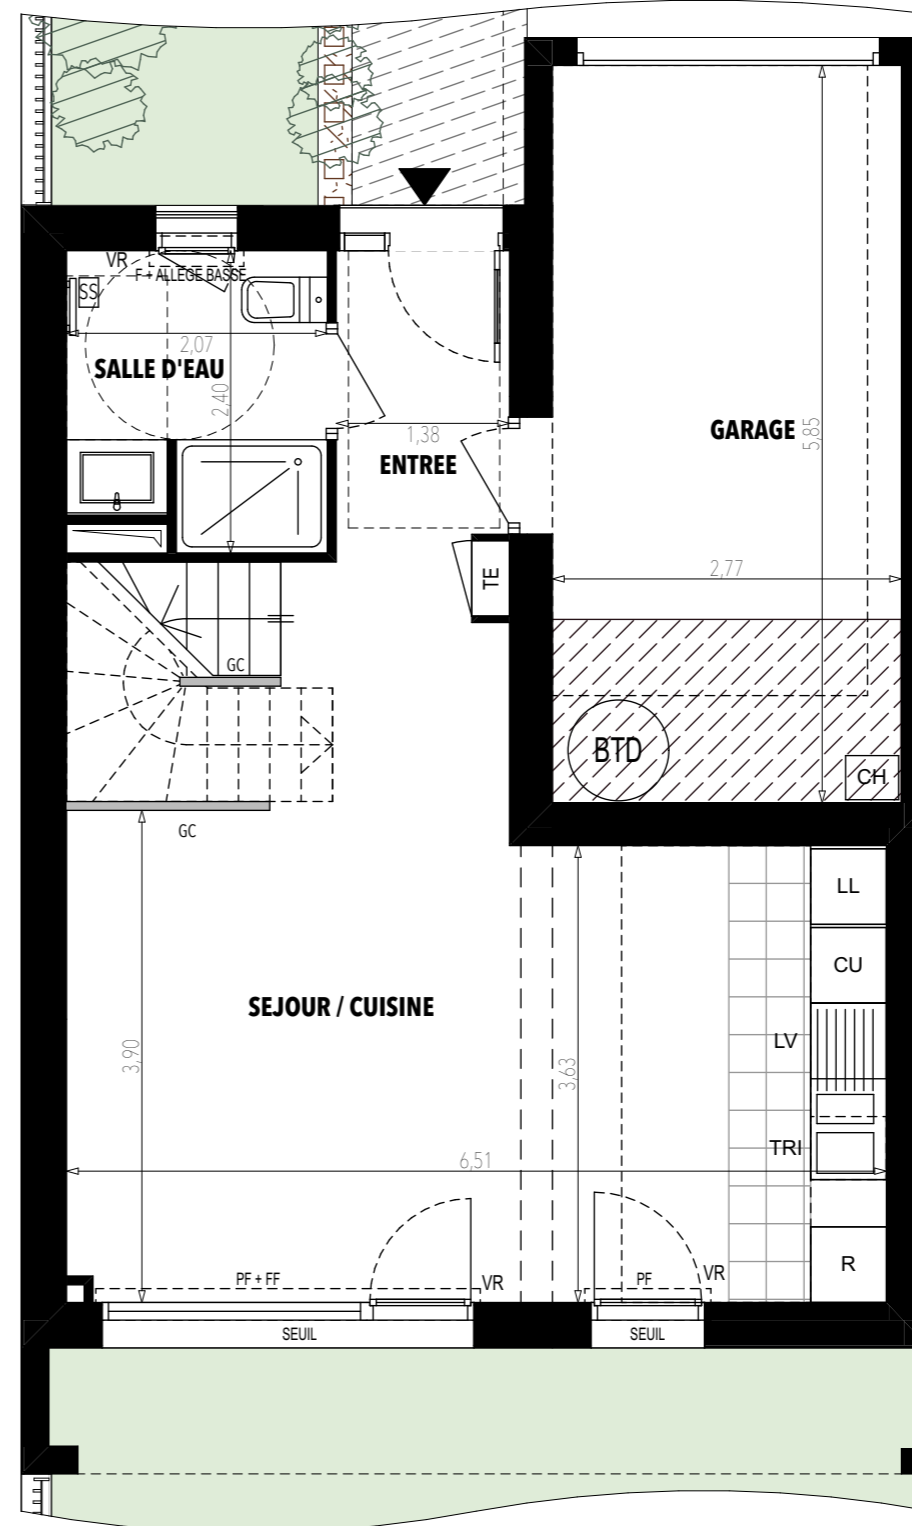

PLAN DE REZ DE CHAUSSEE



CARRÉ MANET

Rue de Plougastel / Rue de Cornouailles
78180 MONTIGNY LE BRETONNEUX

MAISON	1
TYPE	4 PIECES



CHAMBRE 1	14,02
CHAMBRE 2	10,89
CHAMBRE 3	10,72
DGT	5,72
ENTREE	3,33
SALLE D'EAU	4,67
SALLE DE BAIN	4,71
SEJOUR / CUISINE	28,15
WC	1,22

TOTAL SURFACE HABITABLE	83,43 m²
GARAGE	16,20
ESPACE EXTERIEUR AVANT	36,96
JARDIN ARRIERE	35,10
BALCON	8,71
TOTAL SURFACE ANNEXE	96,97 m²

SCI FI MONTIGNY PLOUGASTEL
37 Avenue Pierre Ter de Serbie
75008 PARIS
Tél. TEL : 01 42 68 86 33
Email : MAIL



CRÉATEUR D'IMMOBILIER
RESIDENTIEL

www.faubourg-immobilier.com

NB : Le présent document exprime la figure et les dispositions générales de l'appartement. Les surfaces sont approximatives. Des variations peuvent intervenir en fonction des contraintes techniques et/ou réglementaires de la réalisation, tant en ce qui concerne les dimensions libres que l'équipement. Les retombées de poutres, faux-plafonds, soffites, canalisations, ne sont pas figurés et peuvent être modifiés pour des raisons techniques. Les éléments de mobiliers de cuisine et les implantations des équipements sont présentés à titre indicatif et ne sont pas contractuels. Les éventuelles plantations dans les jardins privés ou espaces communs ne sont pas contractuelles.

DATE :	01/08/2019	IND :	B
--------	------------	-------	---