



CARRÉ MANET

Rue de Plougastel / Rue de Cornouailles
78180 MONTIGNY LE BRETONNEUX



BATIMENT	A
APPARTEMENT	A 104
NIVEAU	R+1
TYPE	4 PIECES





CRÉATEUR D'IMMOBILIER
RÉSIDENTIEL

SCI FI MONTIGNY PLOUGASTEL
37 Avenue Pierre 1er de Serbie
75008 PARIS
Tél. TEL : 01 42 68 86 33
www.faubourg-immobilier.com

LEGENDE PLAN

LV	Lave-vaisselle
LL	Lave-linge
R	Réfrigérateur
CU	Plaque de cuisson
SS	Sèche-serviette
PF	Porte-fenêtre
F	Fenêtre
FF	Fenêtre fixe
VR	Volet roulant
PL	Placard
TE	Tableau Electrique
CH	Chaudière
	Soffites et faux-plafonds
	Poutres et retombées
	Carrelage au sol
	Dalles sur plots
	Pailleasse

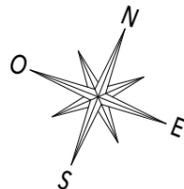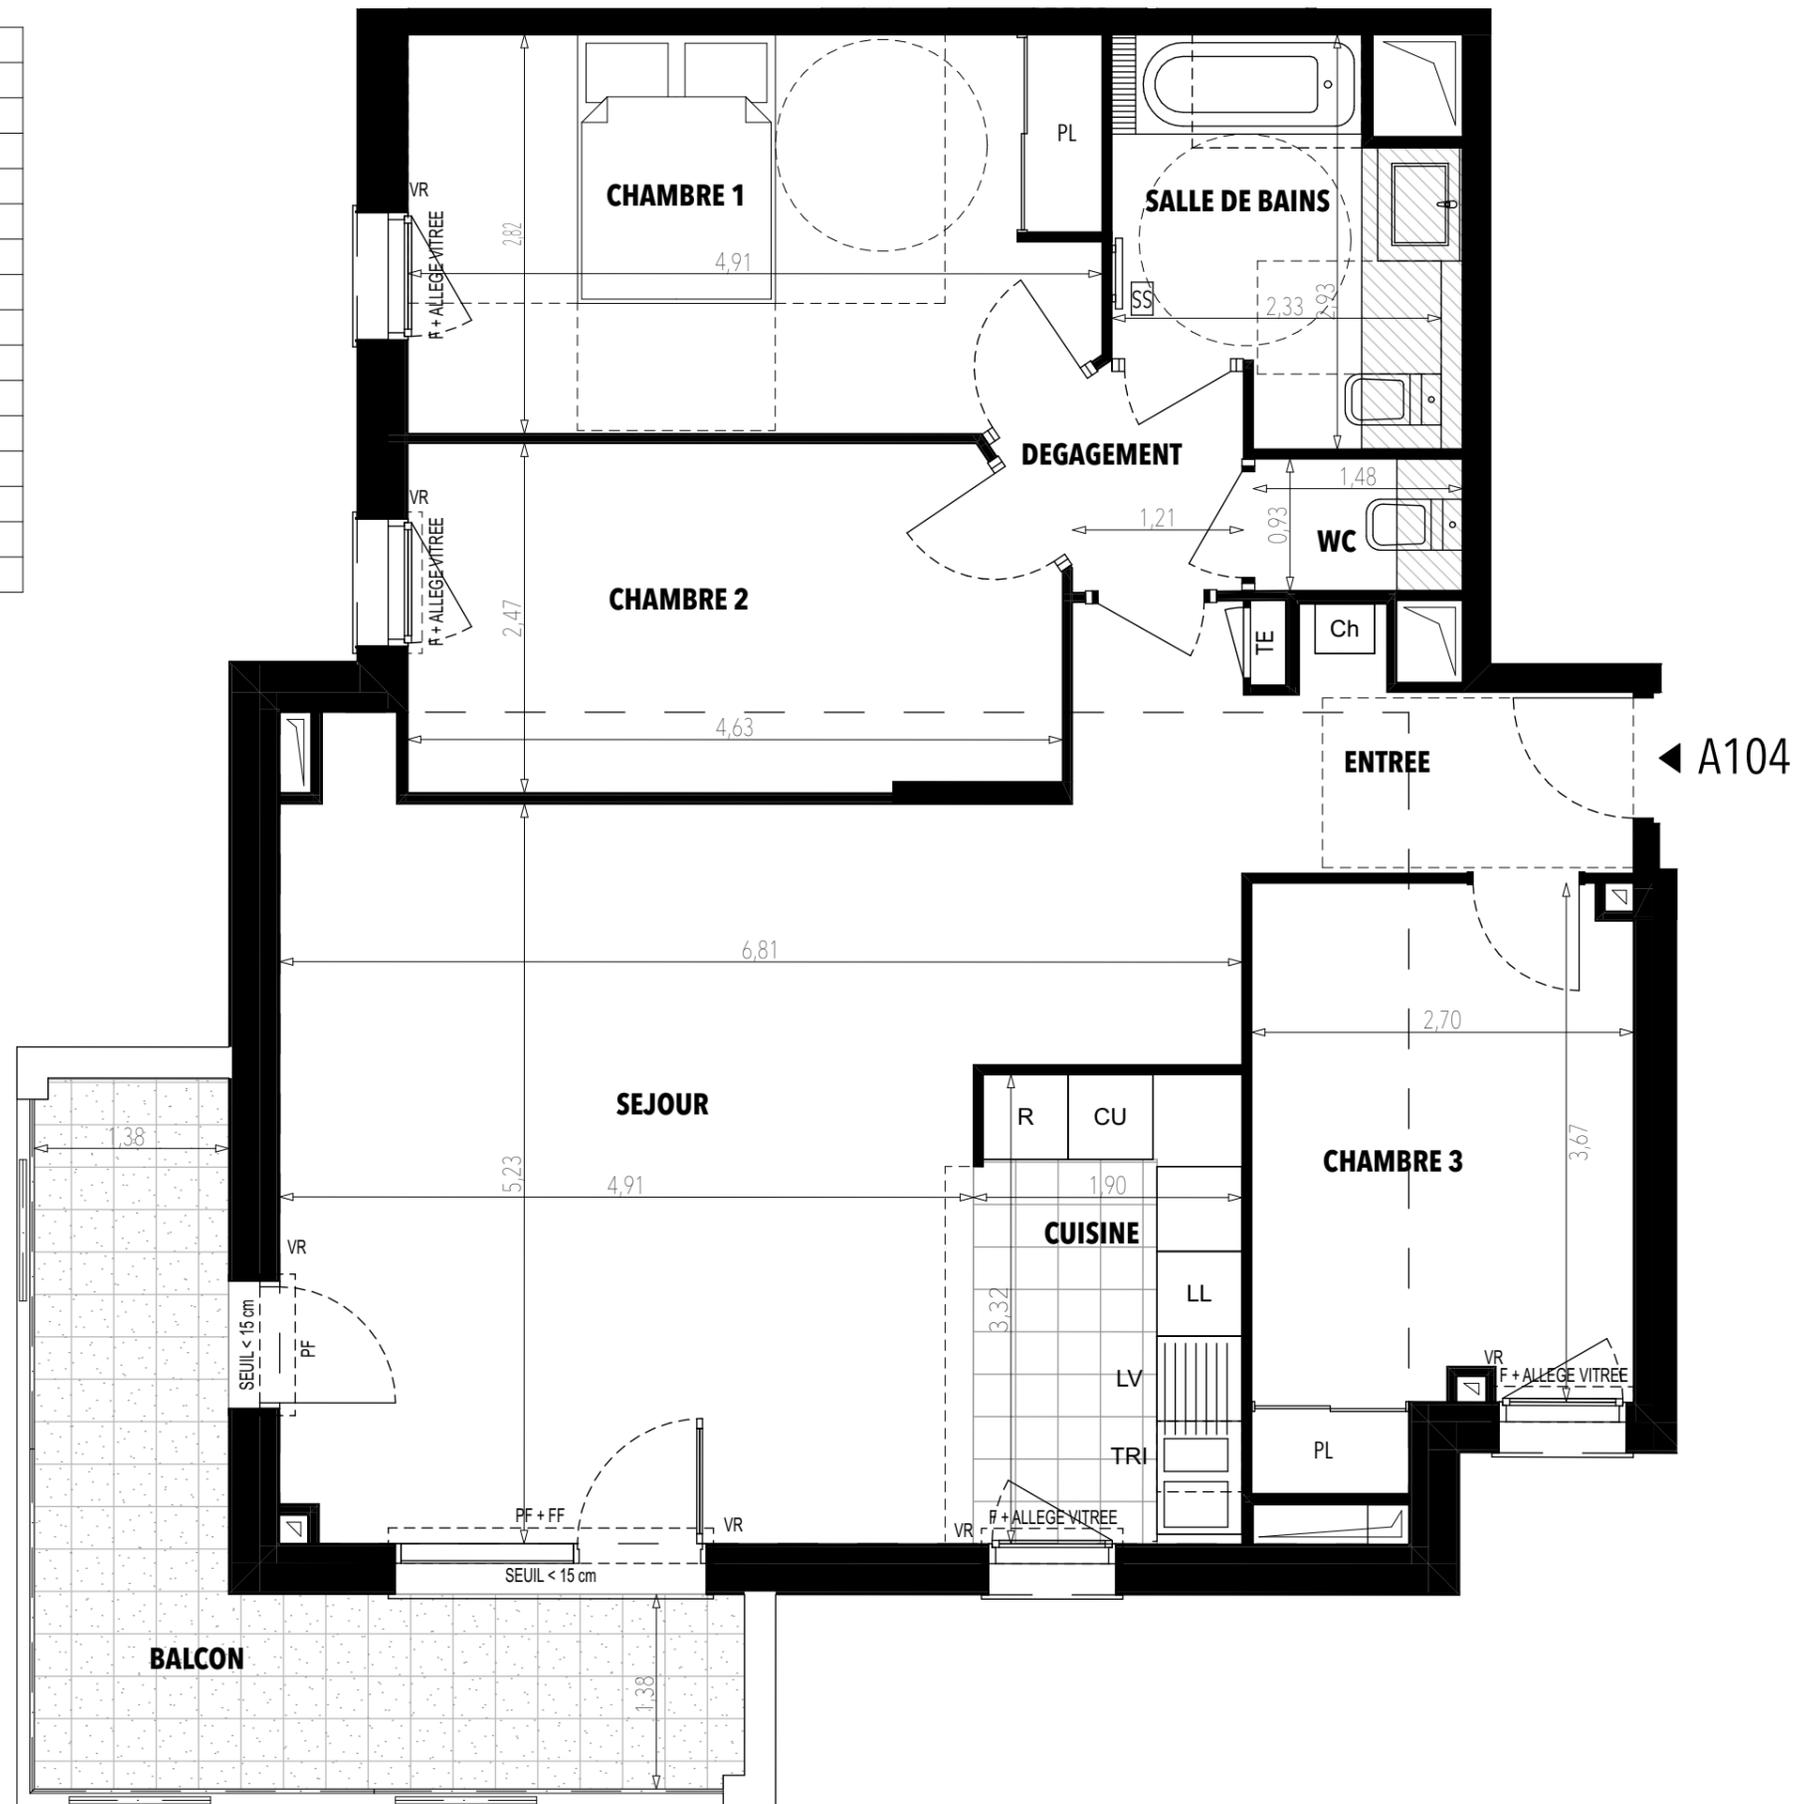

CARRÉ MANET

Rue de Plougastel / Rue de Cornouailles
78180 MONTIGNY LE BRETONNEUX

BATIMENT	
APPARTEMENT	A 104
NIVEAU	R+1
TYPE	4 PIECES



CHAMBRE 1	13,62
CHAMBRE 2	11,07
CHAMBRE 3	10,47
CUISINE	6,26
DEGAGEMENT	2,27
ENTREE	5,94
SALLE DE BAINS	6,07
SEJOUR	29,13
WC	1,38
TOTAL SURFACE HABITABLE	86,21 m²
BALCON	12,06
TOTAL SURFACE ANNEXE	12,06 m²

SCI FI MONTIGNY PLOUGASTEL
37 Avenue Pierre Ter de Serbie
75008 PARIS
Tél. TEL : 01 42 68 86 33
Email : MAIL



FAUBOURG
IMMOBILIER
CRÉATEUR D'IMMOBILIER
RESIDENTIEL

www.faubourg-immobilier.com

NB : Le présent document exprime la figure et les dispositions générales de l'appartement. Les surfaces sont approximatives. Des variations peuvent intervenir en fonction des contraintes techniques et/ou réglementaires de la réalisation, tant en ce qui concerne les dimensions libres que l'équipement. Les retombées de poutres, faux-plafonds, soffites, canalisations, ne sont pas figurés et peuvent être modifiés pour des raisons techniques. Les éléments de mobiliers de cuisine et les implantations des équipements sont présentés à titre indicatif et ne sont pas contractuels. Les éventuelles plantations dans les jardins privés ou espaces communs ne sont pas contractuelles.

DATE :	29/07/2019	IND :	B
--------	------------	-------	---