



CARRÉ MANET

Rue de Plougastel / Rue de Cornouailles
78180 MONTIGNY LE BRETONNEUX






BATIMENT	B
APPARTEMENT	B 101
NIVEAU	R+1
TYPE	4 PIECES



CRÉATEUR D'IMMOBILIER
RÉSIDENTIEL

SCI FI MONTIGNY PLOUGASTEL
37 Avenue Pierre 1er de Serbie
75008 PARIS
Tél. TEL : 01 42 68 86 33
www.faubourg-immobilier.com


LEGENDE PLAN			
LV	Lave-vaisselle	FF	Fenêtre fixe
LL	Lave-linge	VR	Volet roulant
R	Réfrigérateur	PL	Placard
CU	Plaque de cuisson	TE	Tableau Electrique
SS	Sèche-serviette		Soffites et faux-plafonds
PF	Porte-fenêtre		Poutres et retombées
F	Fenêtre		Carrelage au sol
CH	Chaudière		Dalles sur plots
			Pailleasse

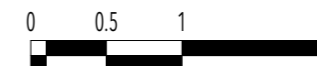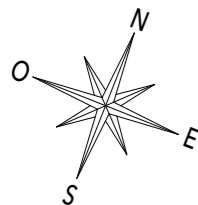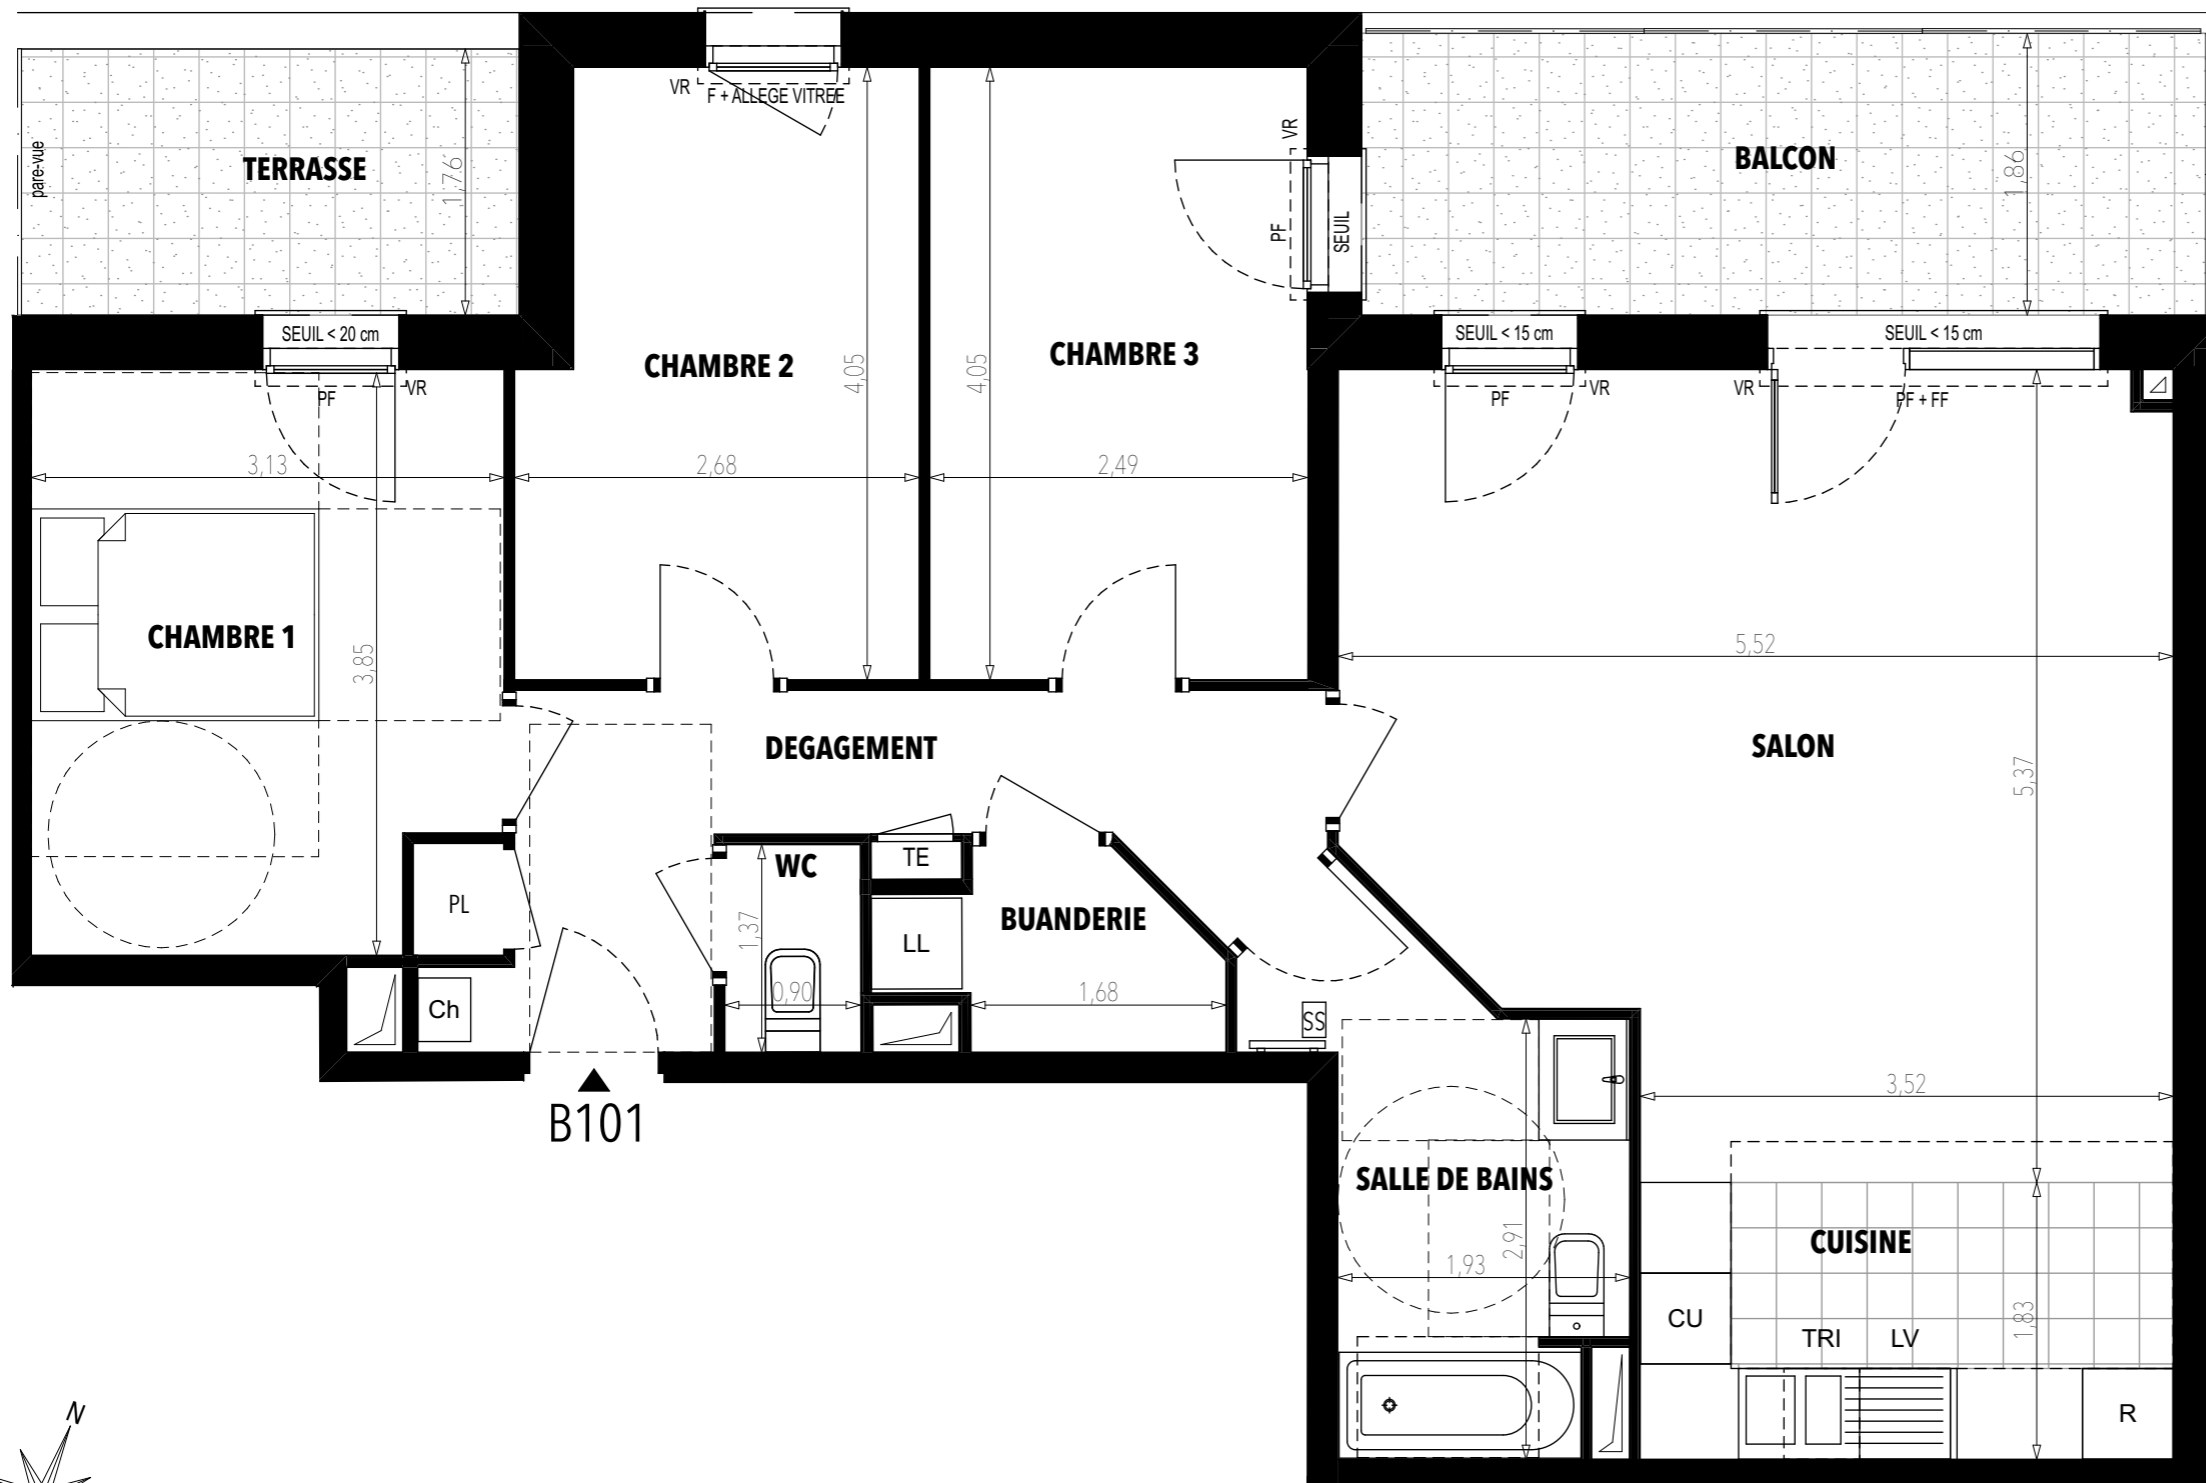

CARRÉ MANET

Rue de Plougastel / Rue de Cornouailles
78180 MONTIGNY LE BRETONNEUX

BATIMENT	B
APPARTEMENT	B 101
NIVEAU	R+1
TYPE	4 PIECES

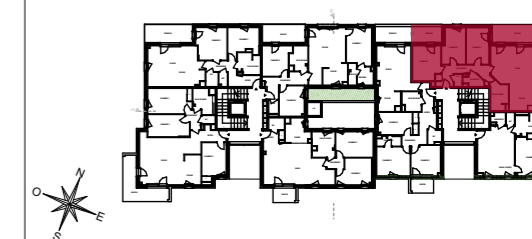

BUANDERIE	2,45
CHAMBRE 1	11,56
CHAMBRE 2	10,06
CHAMBRE 3	10,12
CUISINE	6,45
DEGAGEMENT	8,43
SALLE DE BAINS	6,52
SALON	26,71
WC	1,23
TOTAL SURFACE HABITABLE	83,53 m²
TERRASSE	5,79
BALCON	10,50
TOTAL SURFACE ANNEXE	16,29 m²

SCI FI MONTIGNY PLOUGASTEL
37 Avenue Pierre Ter de Serbie
75008 PARIS
Tél. TEL : 01 42 68 86 33
Email : MAIL

FI
FAUBOURG
IMMOBILIER

CRÉATEUR D'IMMOBILIER
RESIDENTIEL

www.faubourg-immobilier.com

NB : Le présent document exprime la figure et les dispositions générales de l'appartement. Les surfaces sont approximatives. Des variations peuvent intervenir en fonction des contraintes techniques et/ou réglementaires de la réalisation, tant en ce qui concerne les dimensions libres que l'équipement. Les retombées de poutres, faux-plafonds, soffites, canalisations, ne sont pas figurés et peuvent être modifiés pour des raisons techniques. Les éléments de mobiliers de cuisine et les implantations des équipements sont présentés à titre indicatif et ne sont pas contractuels. Les éventuelles plantations dans les jardins privés ou espaces communs ne sont pas contractuelles.

DATE : 24/07/2019 IND : B