

CARRÉ MANET

Rue de Plougastel / Rue de Cornouailles
78180 MONTIGNY LE BRETONNEUX



MAISON	11
TYPE	5 PIECES




FAUBOURG
IMMOBILIER
CRÉATEUR D'IMMOBILIER
RÉSIDENTIEL


SCI FI MONTIGNY PLOUGASTEL
37 Avenue Pierre 1er de Serbie
75008 PARIS
Tél. TEL : 01 42 68 86 33
www.faubourg-immobilier.com

LEGENDE PLAN


LV	Lave-vaisselle	F	Fenêtre	BTD	Ballon thermodynamique
LL	Lave-linge	FF	Fenêtre fixe		Soffites et faux-plafonds
R	Réfrigérateur	VR	Volet roulant		Poutres et retombées
CU	Plaque de cuisson	PL	Placard		Carrelage au sol
SS	Sèche-serviette	TE	Tableau Electrique		Dalles sur plots
PF	Porte-fenêtre	CH	Chaudière		Cheminement piéton
					Pailleasse

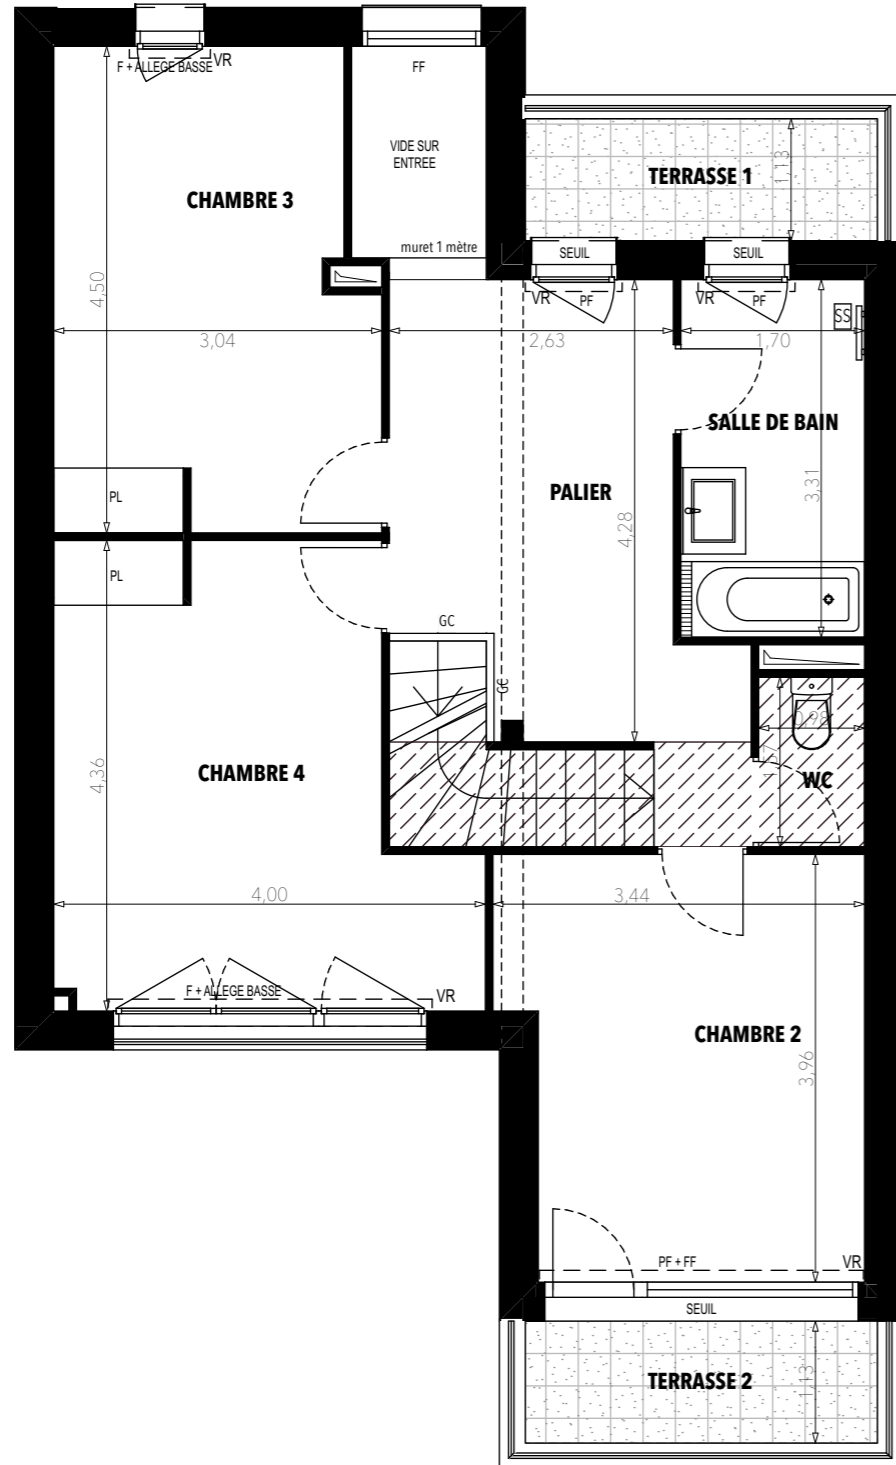

PLAN DU 1^{ER} ETAGE

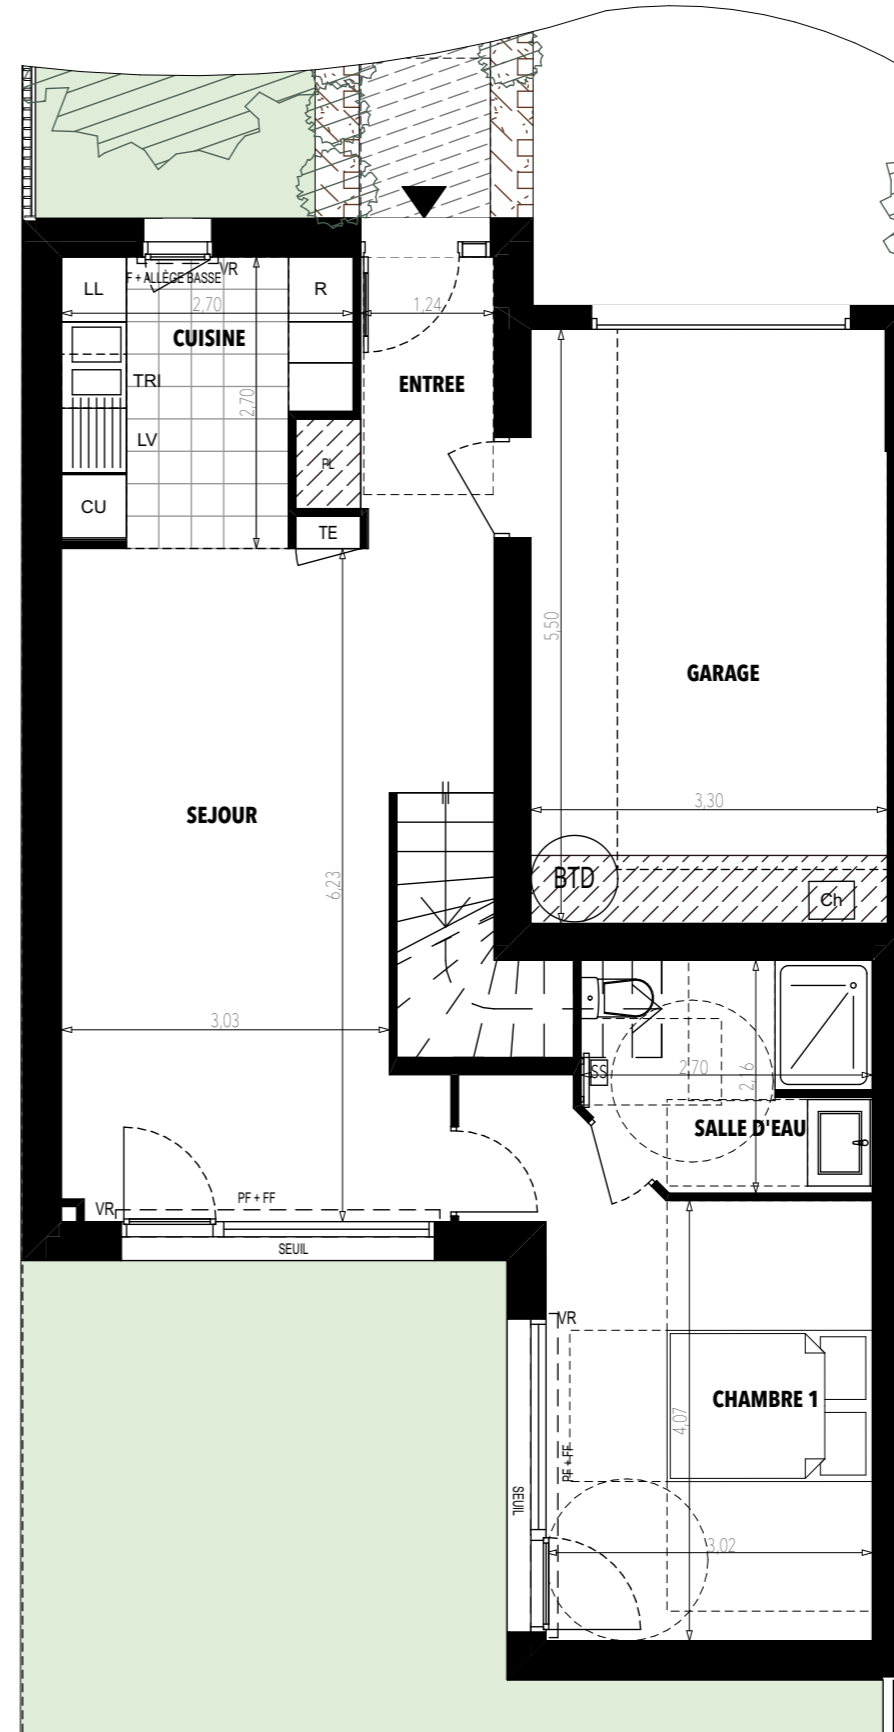

PLAN DE REZ DE CHAUSSEE

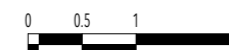

CARRÉ MANET

Rue de Plougastel / Rue de Cornouailles
78180 MONTIGNY LE BRETONNEUX

MAISON	11
TYPE	5 PIECES



CHAMBRE 1	14,07
CHAMBRE 2	12,62
CHAMBRE 3	12,76
CHAMBRE 4	14,53
CUISSINE	6,49
ENTREE	3,81
PALIER	11,76
SALLE D'EAU	5,41
SALLE DE BAIN	5,63
SEJOUR	21,83
WC	1,54
TOTAL SURFACE HABITABLE	110,45 m²
GARAGE	18,15
ESPACE EXTERIEUR AVANT	33,10
JARDIN ARRIERE	38,30
TERRASSE 1	3,68
TERRASSE 2	3,68
TOTAL SURFACE ANNEXE	96,91 m²

SCI FI MONTIGNY PLOUGASTEL
37 Avenue Pierre Ter de Serbie
75008 PARIS
Tél. TEL : 01 42 68 86 33
Email : MAIL



CRÉATEUR D'IMMOBILIER
RESIDENTIEL

www.faubourg-immobilier.com

NB : Le présent document exprime la figure et les dispositions générales de l'appartement. Les surfaces sont approximatives. Des variations peuvent intervenir en fonction des contraintes techniques et/ou réglementaires de la réalisation, tant en ce qui concerne les dimensions libres que l'équipement. Les retombées de poutres, faux-plafonds, soffites, canalisations, ne sont pas figurés et peuvent être modifiés pour des raisons techniques. Les éléments de mobiliers de cuisine et les implantations des équipements sont présentés à titre indicatif et ne sont pas contractuels. Les éventuelles plantations dans les jardins privés ou espaces communs ne sont pas contractuelles.

DATE :	01/08/2019	IND :	B
--------	------------	-------	---