



## CARRÉ MANET

Rue de Plougastel / Rue de Cornouailles  
78180 MONTIGNY LE BRETONNEUX



BATIMENT	B
APPARTEMENT	B 102
NIVEAU	R+1
TYPE	4 PIECES




CRÉATEUR D'IMMOBILIER  
RÉSIDENTIEL

SCI FI MONTIGNY PLOUGASTEL  
37 Avenue Pierre 1er de Serbie  
75008 PARIS  
Tél. TEL : 01 42 68 86 33  
[www.faubourg-immobilier.com](http://www.faubourg-immobilier.com)

## LEGENDE PLAN


LV	Lave-vaisselle
LL	Lave-linge
R	Réfrigérateur
CU	Plaque de cuisson
SS	Sèche-serviette
PF	Porte-fenêtre
F	Fenêtre
FF	Fenêtre fixe
VR	Volet roulant
PL	Placard
TE	Tableau Electrique
CH	Chaudière
	Soffites et faux-plafonds
	Poutres et retombées
	Carrelage au sol
	Dalles sur plots
	Paillasse

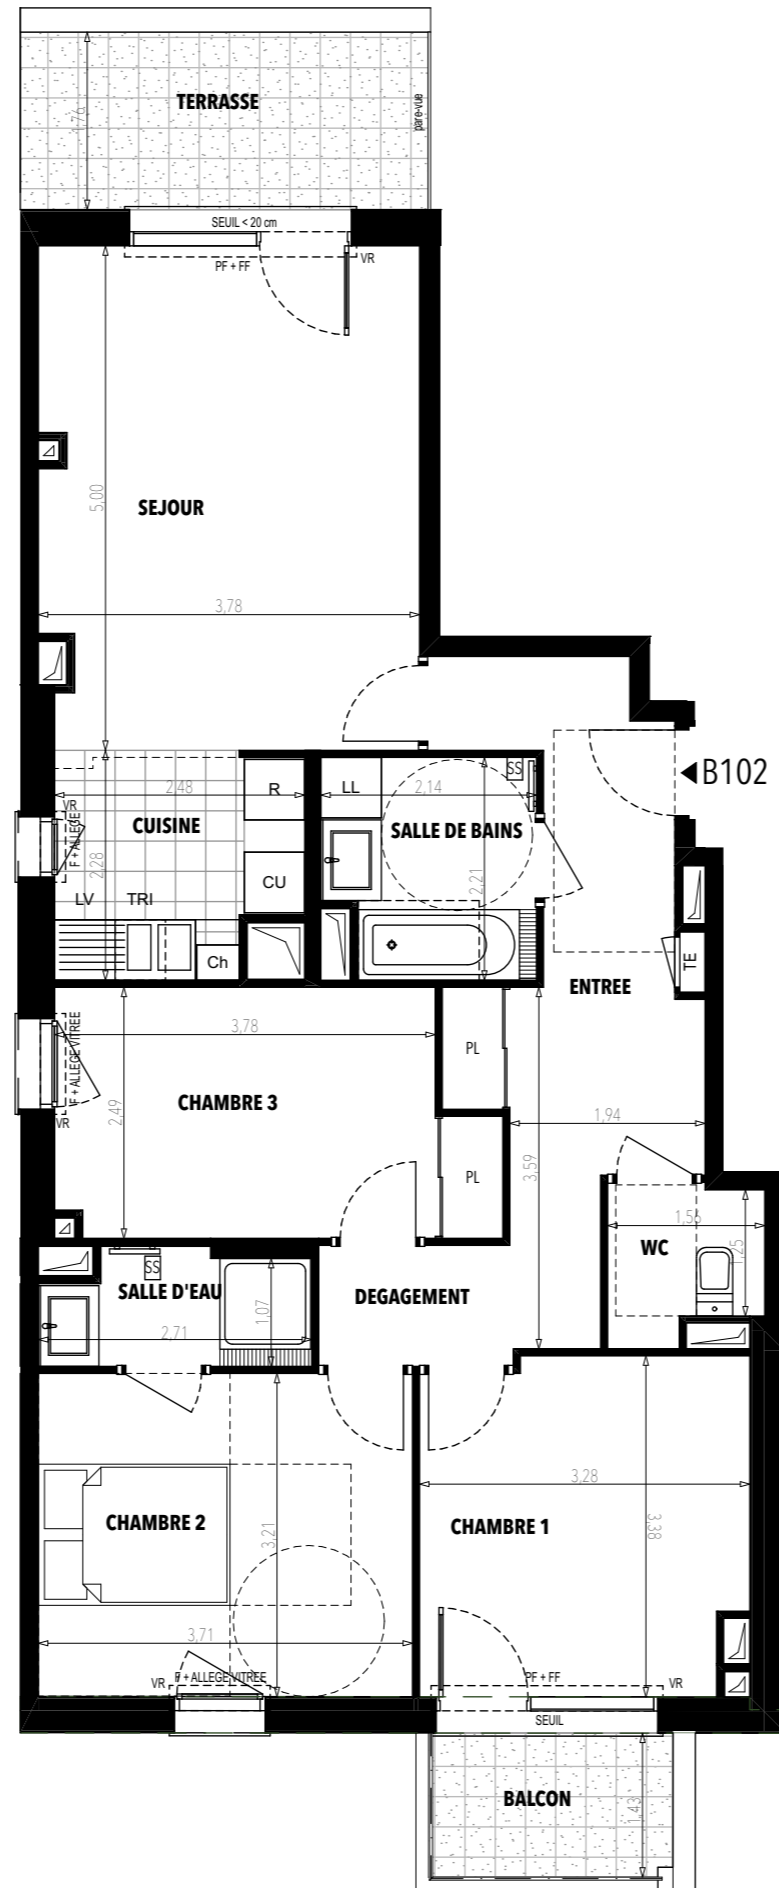

# CARRÉ MANET

Rue de Plougastel / Rue de Cornouailles  
78180 MONTIGNY LE BRETONNEUX

BATIMENT	B
APPARTEMENT	B 102
NIVEAU	R+1
TYPE	4 PIECES

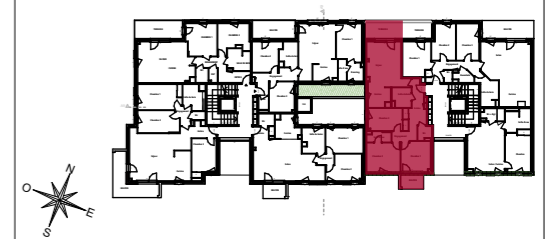

CHAMBRE 1	10,62
CHAMBRE 2	11,89
CHAMBRE 3	10,13
CUISINE	5,19
DEGAGEMENT	3,85
ENTREE	9,45
SALLE D'EAU	2,88
SALLE DE BAINS	4,43
SEJOUR	18,51
WC	2,25
<b>TOTAL SURFACE HABITABLE</b>	<b>79,20 m²</b>
TERRASSE	7,12
BALCON	3,49
<b>TOTAL SURFACE ANNEXE</b>	<b>10,61 m²</b>

SCI FI MONTIGNY PLOUGASTEL  
37 Avenue Pierre Ter de Serbie  
75008 PARIS  
Tél. TEL : 01 42 68 86 33  
Email : MAIL

FI  
FAUBOURG  
IMMOBILIER

CRÉATEUR D'IMMOBILIER  
RESIDENTIEL

www.faubourg-immobilier.com

NB : Le présent document exprime la figure et les dispositions générales de l'appartement. Les surfaces sont approximatives. Des variations peuvent intervenir en fonction des contraintes techniques et/ou réglementaires de la réalisation, tant en ce qui concerne les dimensions libres que l'équipement. Les retombées de poutres, faux-plafonds, soffites, canalisations, ne sont pas figurés et peuvent être modifiés pour des raisons techniques. Les éléments de mobiliers de cuisine et les implantations des équipements sont présentés à titre indicatif et ne sont pas contractuels. Les éventuelles plantations dans les jardins privés ou espaces communs ne sont pas contractuelles.

DATE : 29/07/2019 IND : B

