



## CARRÉ MANET

Rue de Plougastel / Rue de Cornouailles  
78180 MONTIGNY LE BRETONNEUX



BATIMENT	A
APPARTEMENT	A 201
NIVEAU	R+2
TYPE	3 PIECES



CRÉATEUR D'IMMOBILIER  
RÉSIDENTIEL

SCI FI MONTIGNY PLOUGASTEL  
37 Avenue Pierre 1er de Serbie  
75008 PARIS  
Tél. TEL : 01 42 68 86 33  
[www.faubourg-immobilier.com](http://www.faubourg-immobilier.com)

## LEGENDE PLAN

LV	Lave-vaisselle	FF	Fenêtre fixe
LL	Lave-linge	VR	Volet roulant
R	Réfrigérateur	PL	Placard
CU	Plaque de cuisson	TE	Tableau Electrique
SS	Sèche-serviette		Soffites et faux-plafonds
PF	Porte-fenêtre		Poutres et retombées
F	Fenêtre		Carrelage au sol
CH	Chaudière		Dalles sur plots
			Paillasse



# CARRÉ MANET

Rue de Plougastel / Rue de Cornouailles  
78180 MONTIGNY LE BRETONNEUX

BATIMENT	A
APPARTEMENT	A201
NIVEAU	R+2
TYPE	3 PIECES



CHAMBRE 1	12,08
CHAMBRE 2	10,23
CUISINE	6,07
DEGAGEMENT	4,11
ENTREE	4,82
RGT	1,40
SALLE DE BAIN	5,73
SEJOUR	20,65
WC	2,17
<b>TOTAL SURFACE HABITABLE</b>	<b>67,26 m<sup>2</sup></b>
TERRASSE	9,28
<b>TOTAL SURFACE ANNEXE</b>	<b>9,28 m<sup>2</sup></b>

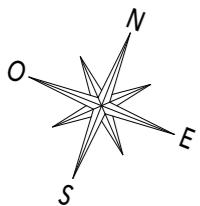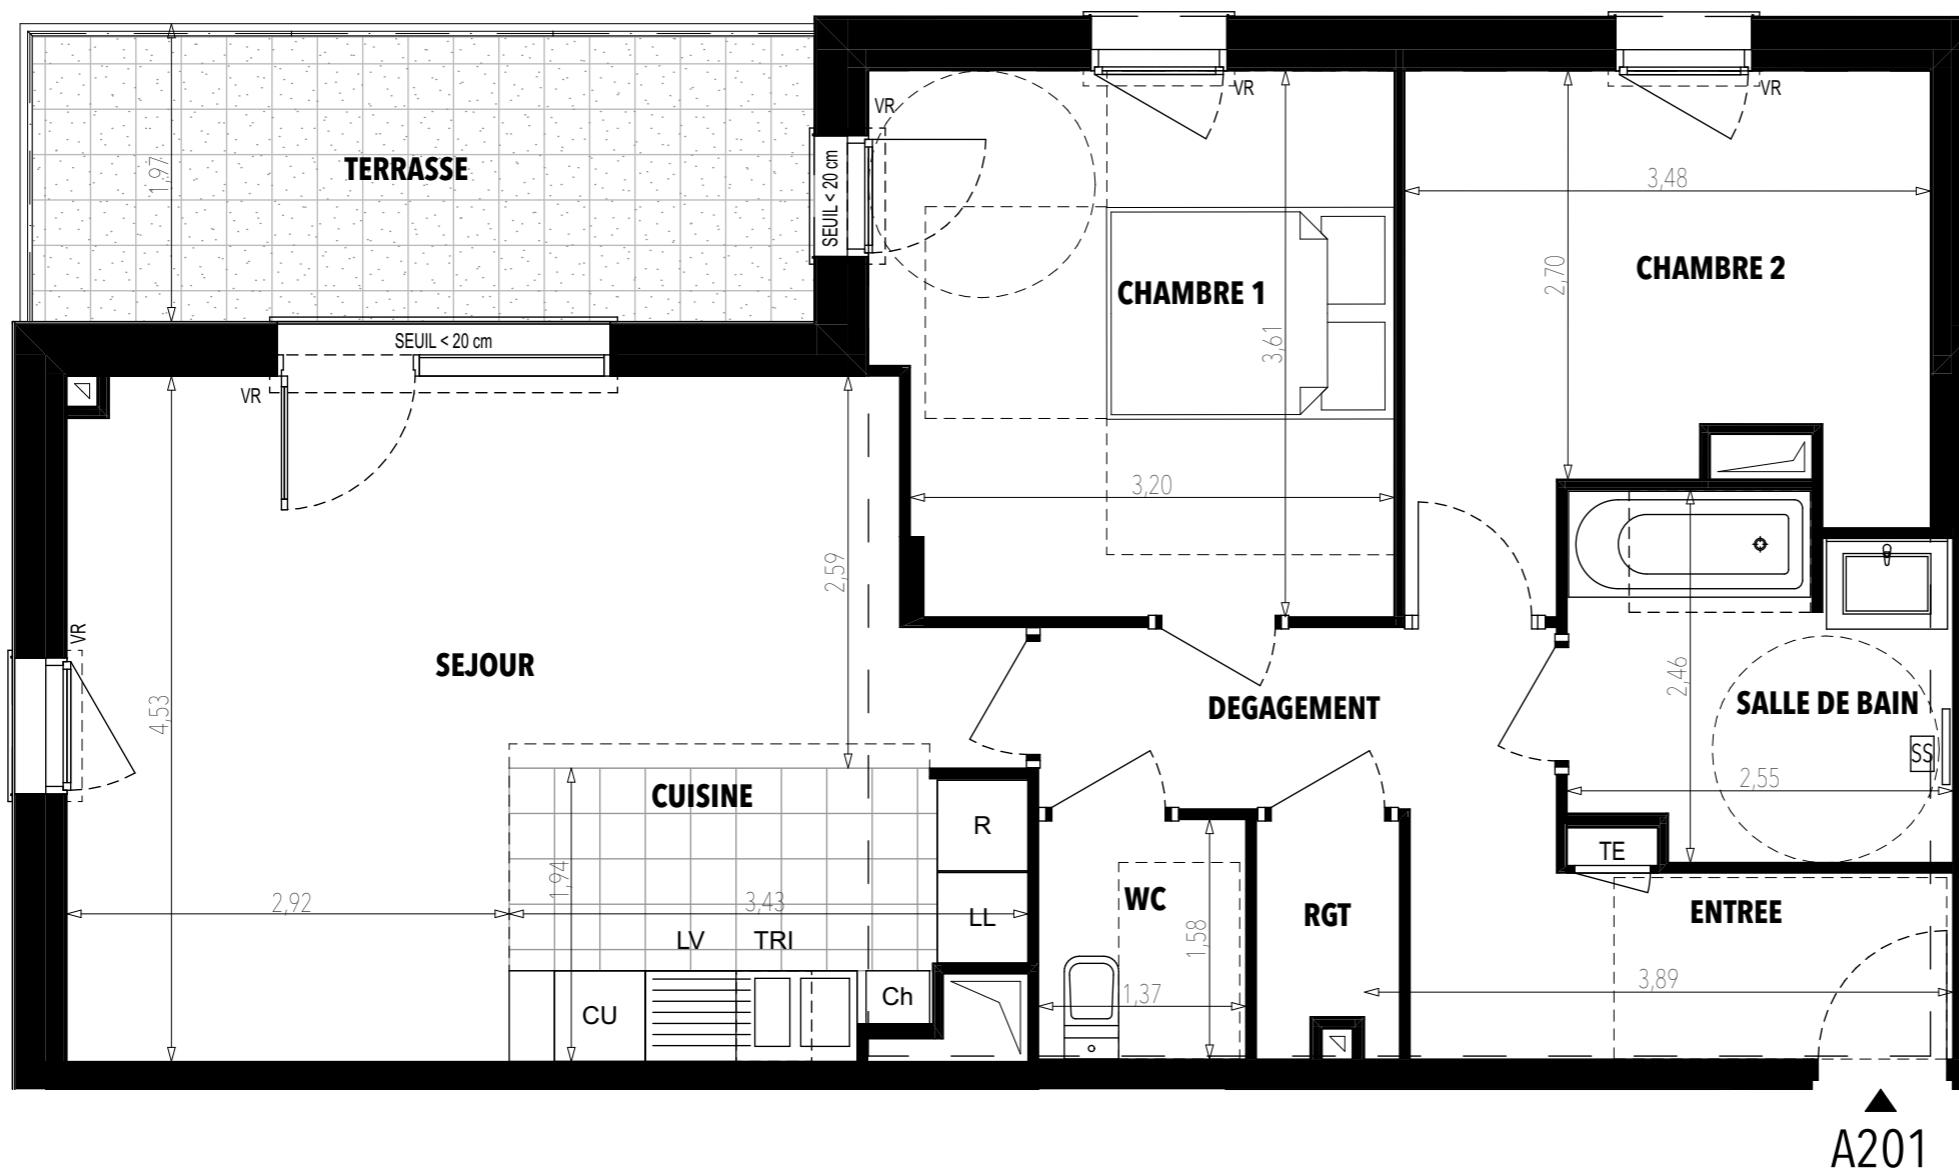

SCI FI MONTIGNY PLOUGASTEL 37 Avenue Pierre 1er de Serbie 75008 PARIS Tél. TEL: 01 42 68 86 33 Email : MAIL	FI FAUBOURG IMMOBILIER CRÉATEUR D'AMBIANCES RESPONSABLE
---	---

NB : Le présent document exprime la figure et les dispositions générales de l'appartement. Les surfaces sont approximatives. Des variations peuvent intervenir en fonction des contraintes techniques et/ou réglementaires de la réalisation, tant en ce qui concerne les dimensions libres que l'équipement. Les retombées de poutres, faux-plafonds, soffites, canalisations, ne sont pas figurés et peuvent être modifiés pour des raisons techniques. Les éléments de mobilier de cuisine et les implantations des équipements sont présentés à titre indicatif et ne sont pas contractuels. Les éventuelles plantations dans les jardins privatifs ou espaces communs ne sont pas contractuelles.

DATE : 24/07/2019 IND : A