



CARRÉ MANET

Rue de Plougastel / Rue de Cornouailles
78180 MONTIGNY LE BRETONNEUX



| | |
|-------------|----------|
| BATIMENT | A |
| APPARTEMENT | A 204 |
| NIVEAU | R+2 |
| TYPE | 4 PIECES |




CRÉATEUR D'IMMOBILIER
RÉSIDENTIEL

SCI FI MONTIGNY PLOUGASTEL
37 Avenue Pierre 1er de Serbie
75008 PARIS
Tél. TEL : 01 42 68 86 33
www.faubourg-immobilier.com

LEGENDE PLAN


| | |
|----|---------------------------|
| LV | Lave-vaisselle |
| LL | Lave-linge |
| R | Réfrigérateur |
| CU | Plaque de cuisson |
| SS | Sèche-serviette |
| PF | Porte-fenêtre |
| F | Fenêtre |
| FF | Fenêtre fixe |
| VR | Volet roulant |
| PL | Placard |
| TE | Tableau Electrique |
| CH | Chaudière |
| | Soffites et faux-plafonds |
| | Poutres et retombées |
| | Carrelage au sol |
| | Dalles sur plots |
| | Pailleasse |

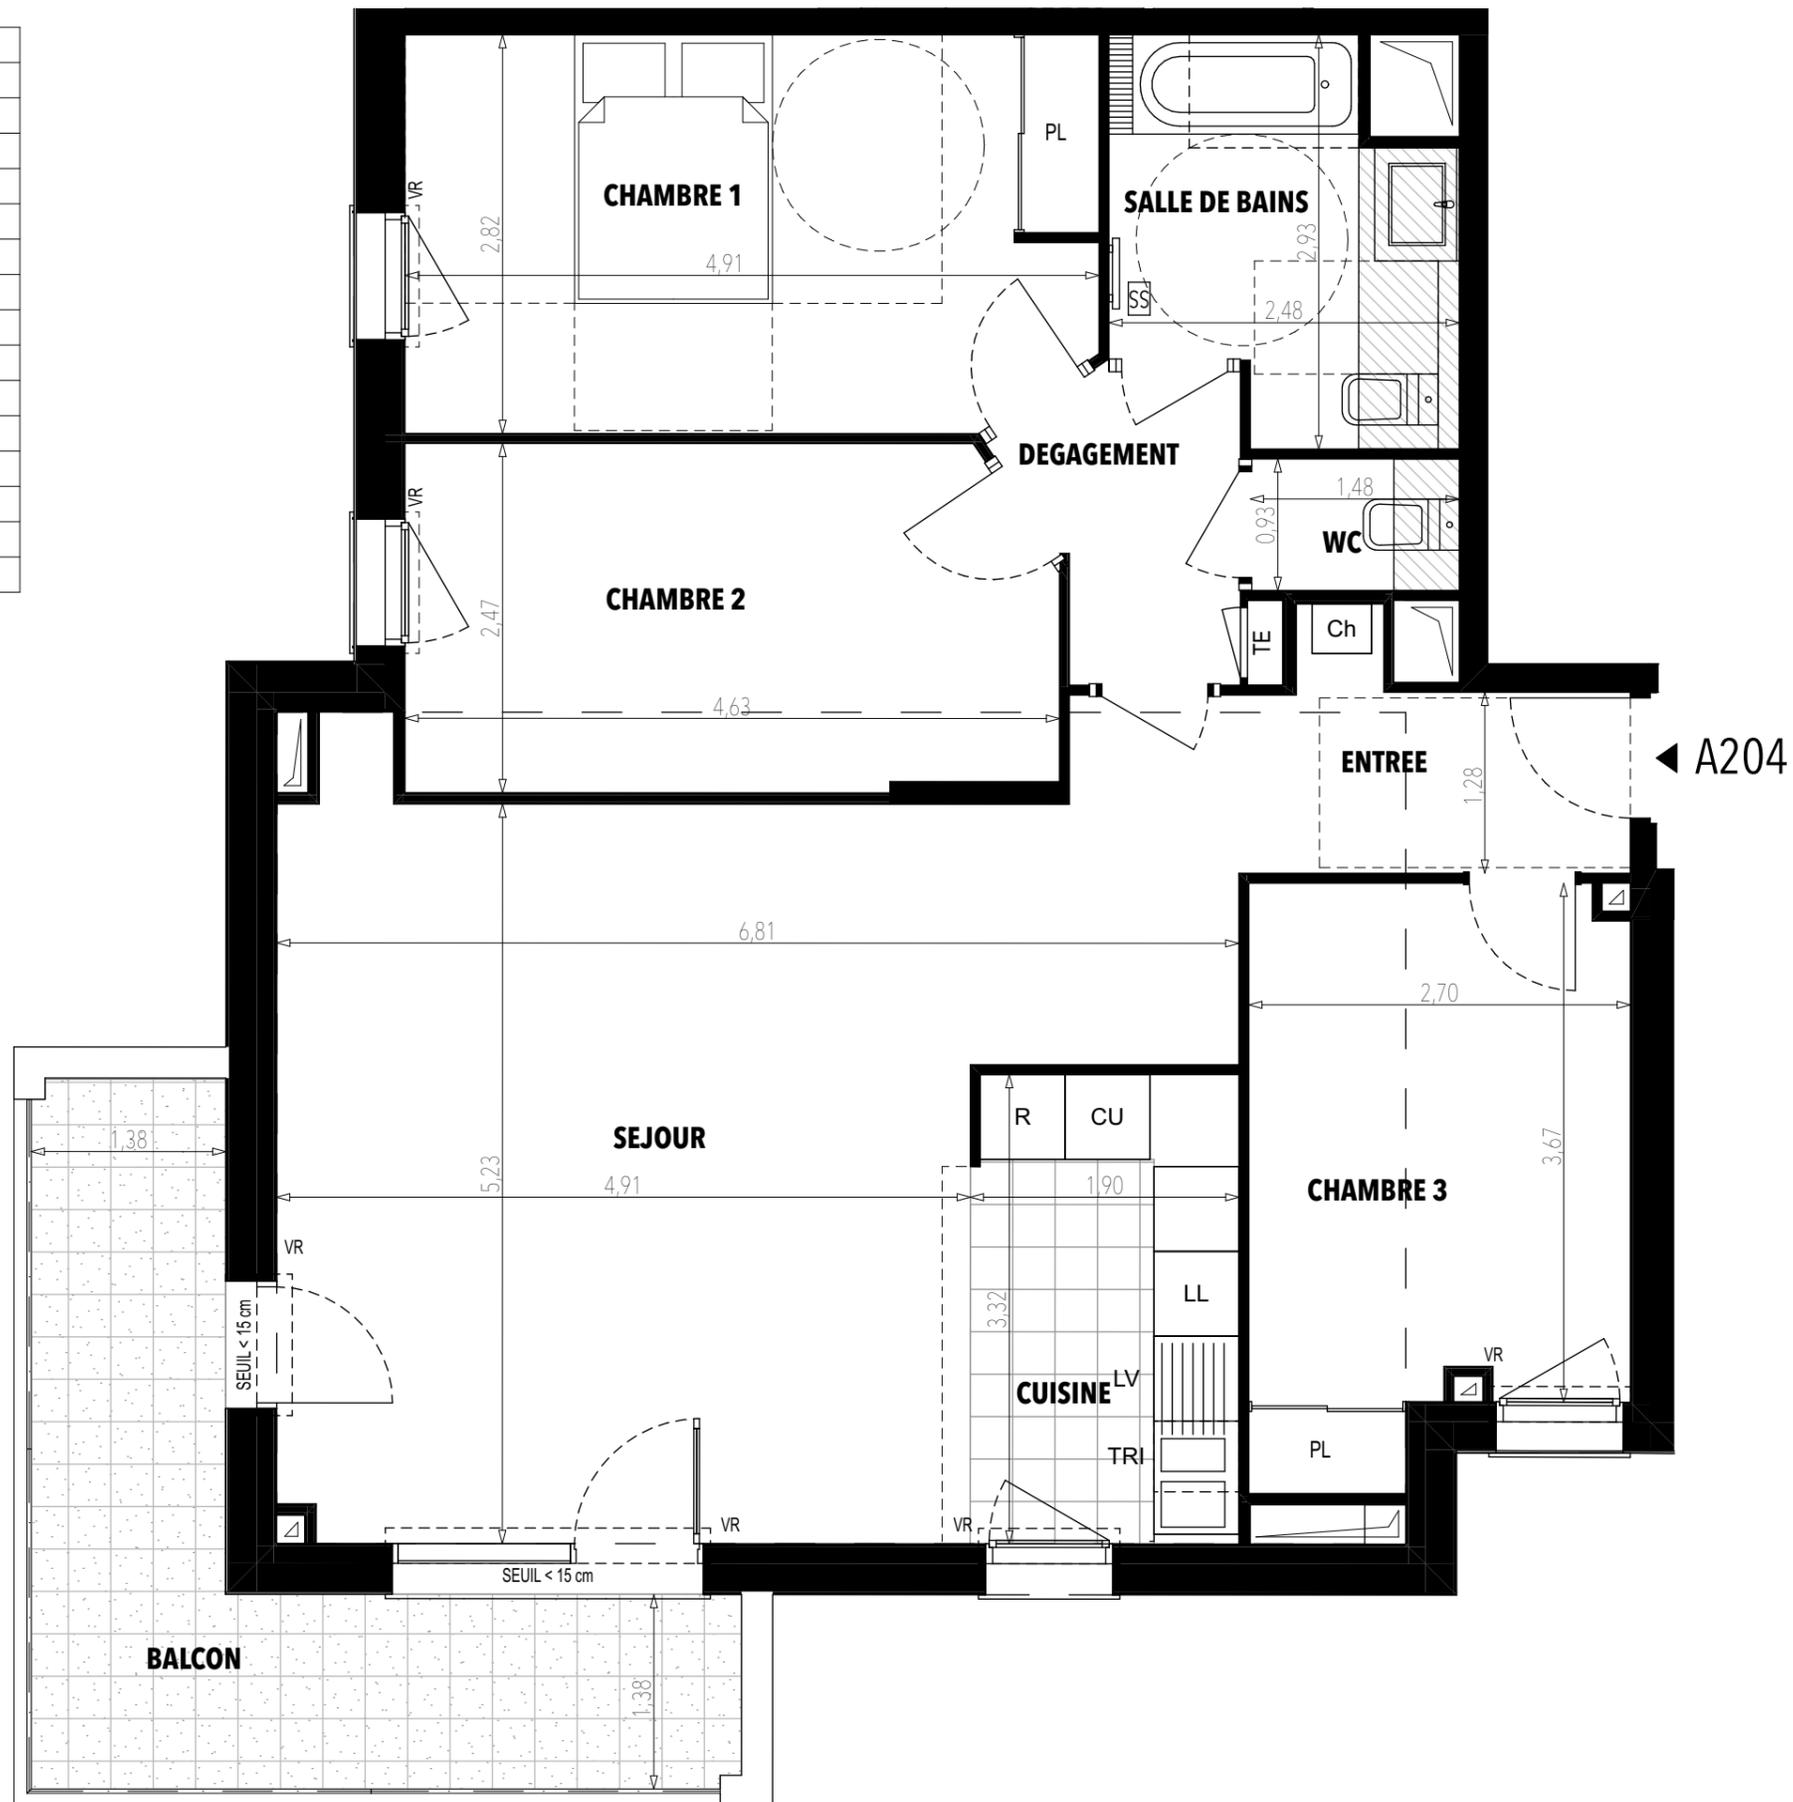

CARRÉ MANET

Rue de Plougastel / Rue de Cornouailles
78180 MONTIGNY LE BRETONNEUX

| | |
|-------------|----------|
| BATIMENT | |
| APPARTEMENT | A204 |
| NIVEAU | R+2 |
| TYPE | 4 PIECES |

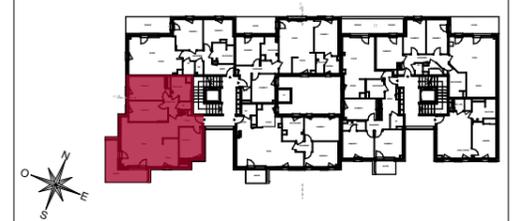

| | |
|--------------------------------|-----------------|
| CHAMBRE 1 | 13,62 |
| CHAMBRE 2 | 11,07 |
| CHAMBRE 3 | 10,47 |
| CUISINE | 6,26 |
| DEGAGEMENT | 2,27 |
| ENTREE | 5,94 |
| SALLE DE BAINS | 6,07 |
| SEJOUR | 29,13 |
| WC | 1,38 |
| TOTAL SURFACE HABITABLE | 86,21 m² |
| BALCON | 12,06 |
| TOTAL SURFACE ANNEXE | 12,06 m² |

SCI FI MONTIGNY PLOUGASTEL
37 Avenue Pierre Ter de Serbie
75008 PARIS
Tél. TEL : 01 42 68 86 33
Email : MAIL



CRÉATEUR D'IMMOBILIER
RESIDENTIEL

www.faubourg-immobilier.com

NB : Le présent document exprime la figure et les dispositions générales de l'appartement. Les surfaces sont approximatives. Des variations peuvent intervenir en fonction des contraintes techniques et/ou réglementaires de la réalisation, tant en ce qui concerne les dimensions libres que l'équipement. Les retombées de poutres, faux-plafonds, soffites, canalisations, ne sont pas figurés et peuvent être modifiés pour des raisons techniques. Les éléments de mobiliers de cuisine et les implantations des équipements sont présentés à titre indicatif et ne sont pas contractuels. Les éventuelles plantations dans les jardins privés ou espaces communs ne sont pas contractuelles.

DATE : 29/07/2019 IND : A

