



## CARRÉ MANET

Rue de Plougastel / Rue de Cornouailles  
78180 MONTIGNY LE BRETONNEUX




BATIMENT	B
APPARTEMENT	B 201
NIVEAU	R+2
TYPE	4 PIECES



CRÉATEUR D'IMMOBILIER  
RÉSIDENTIEL

SCI FI MONTIGNY PLOUGASTEL  
37 Avenue Pierre 1er de Serbie  
75008 PARIS  
Tél. TEL : 01 42 68 86 33  
[www.faubourg-immobilier.com](http://www.faubourg-immobilier.com)


LEGENDE PLAN			
LV	Lave-vaisselle	FF	Fenêtre fixe
LL	Lave-linge	VR	Volet roulant
R	Réfrigérateur	PL	Placard
CU	Plaque de cuisson	TE	Tableau Electrique
SS	Sèche-serviette		Soffites et faux-plafonds
PF	Porte-fenêtre		Poutres et retombées
F	Fenêtre		Carrelage au sol
CH	Chaudière		Dalles sur plots
			Paillasse

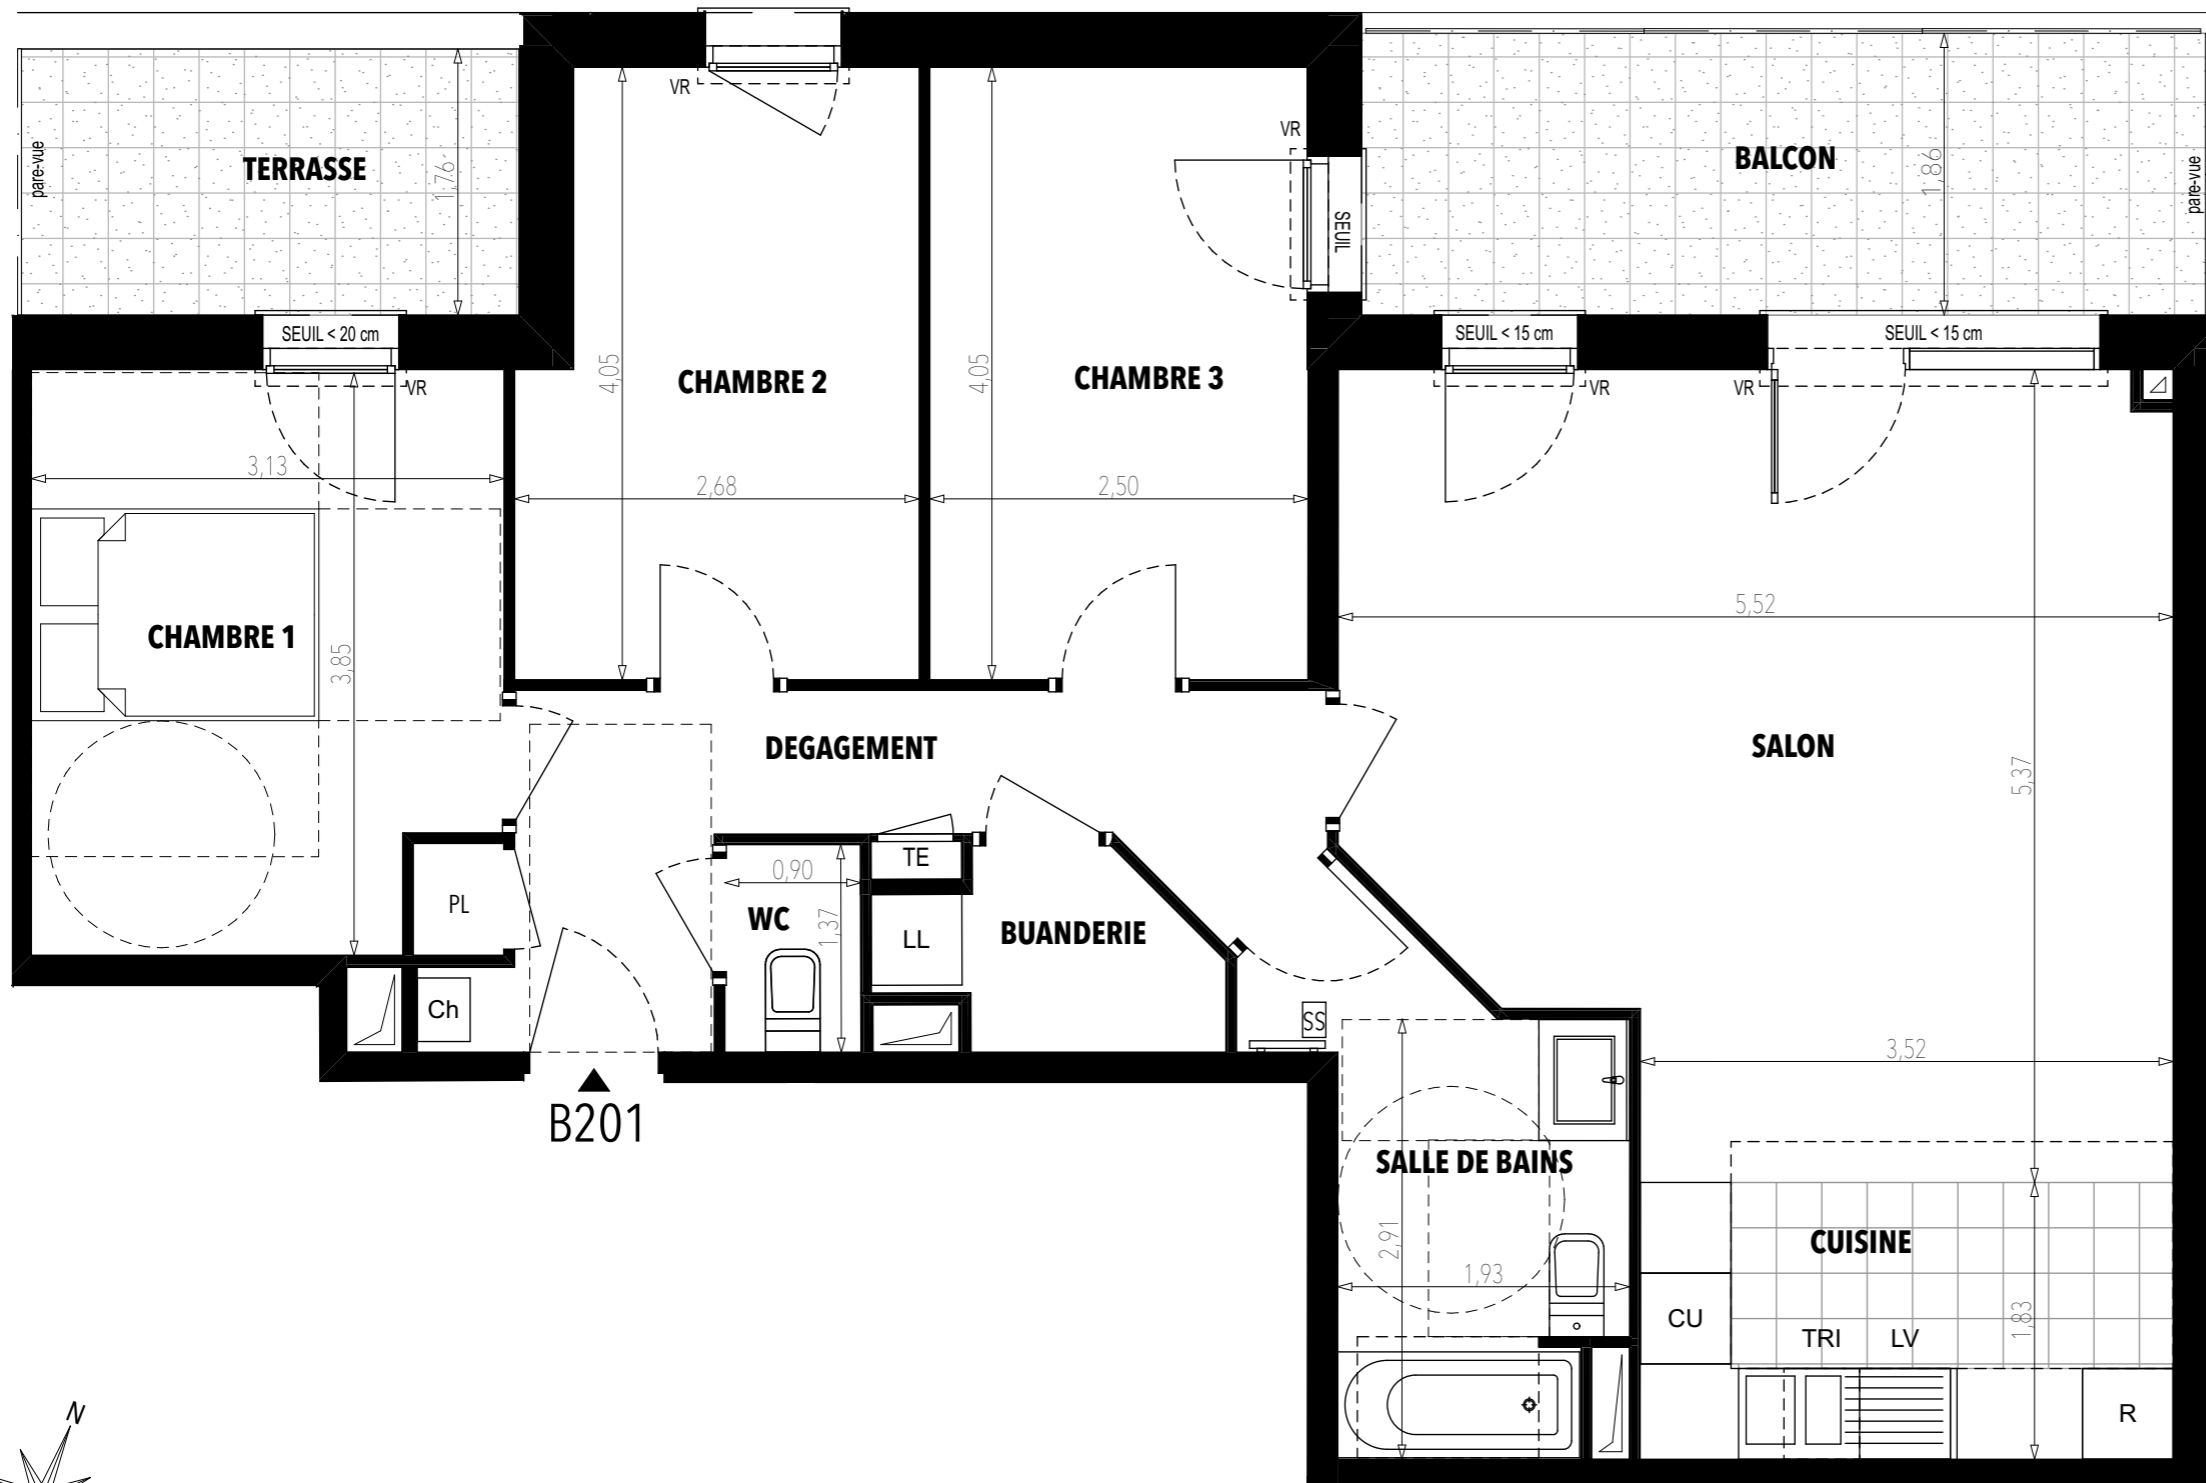

# CARRÉ MANET

Rue de Plougastel / Rue de Cornouailles  
78180 MONTIGNY LE BRETONNEUX

BATIMENT	B
APPARTEMENT	B 201
NIVEAU	R+2
TYPE	4 PIECES

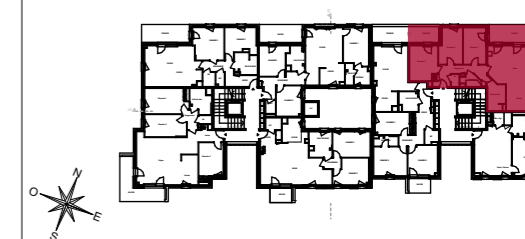

BUANDERIE	2,45
CHAMBRE 1	11,56
CHAMBRE 2	10,06
CHAMBRE 3	10,12
CUISINE	6,45
DEGAGEMENT	8,44
SALLE DE BAINS	6,53
SALON	26,71
WC	1,23
<b>TOTAL SURFACE HABITABLE</b>	<b>83,55 m<sup>2</sup></b>
TERRASSE	5,79
BALCON	10,50
<b>TOTAL SURFACE ANNEXE</b>	<b>16,29 m<sup>2</sup></b>

SCI FI MONTIGNY PLOUGASTEL  
37 Avenue Pierre Ter de Serbie  
75008 PARIS  
Tél. TEL : 01 42 68 86 33  
Email : MAIL



CRÉATEUR D'IMMOBILIER  
RESIDENTIEL

www.faubourg-immobilier.com

NB : Le présent document exprime la figure et les dispositions générales de l'appartement. Les surfaces sont approximatives. Des variations peuvent intervenir en fonction des contraintes techniques et/ou réglementaires de la réalisation, tant en ce qui concerne les dimensions libres que l'équipement. Les retombées de poutres, faux-plafonds, soffites, canalisations, ne sont pas figurés et peuvent être modifiés pour des raisons techniques. Les éléments de mobiliers de cuisine et les implantations des équipements sont présentés à titre indicatif et ne sont pas contractuels. Les éventuelles plantations dans les jardins privés ou espaces communs ne sont pas contractuelles.

DATE : 24/07/2019 IND : A

