



CARRÉ MANET

Rue de Plougastel / Rue de Cornouailles
78180 MONTIGNY LE BRETONNEUX









| | |
|-------------|----------|
| BATIMENT | A |
| APPARTEMENT | A 101 |
| NIVEAU | R+1 |
| TYPE | 3 PIECES |

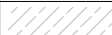



CRÉATEUR D'IMMOBILIER
RÉSIDENTIEL

SCI FI MONTIGNY PLOUGASTEL
37 Avenue Pierre 1er de Serbie
75008 PARIS
Tél. TEL : 01 42 68 86 33
www.faubourg-immobilier.com

| LEGENDE PLAN | | | |
|--------------|-------------------|---|---------------------------|
| LV | Lave-vaisselle | FF | Fenêtre fixe |
| LL | Lave-linge | VR | Volet roulant |
| R | Réfrigérateur | PL | Placard |
| CU | Plaque de cuisson | TE | Tableau Electrique |
| SS | Sèche-serviette |  | Soffites et faux-plafonds |
| PF | Porte-fenêtre |  | Poutres et retombées |
| F | Fenêtre |  | Carrelage au sol |
| CH | Chaudière |  | Dalles sur plots |
| | |  | Paillasse |

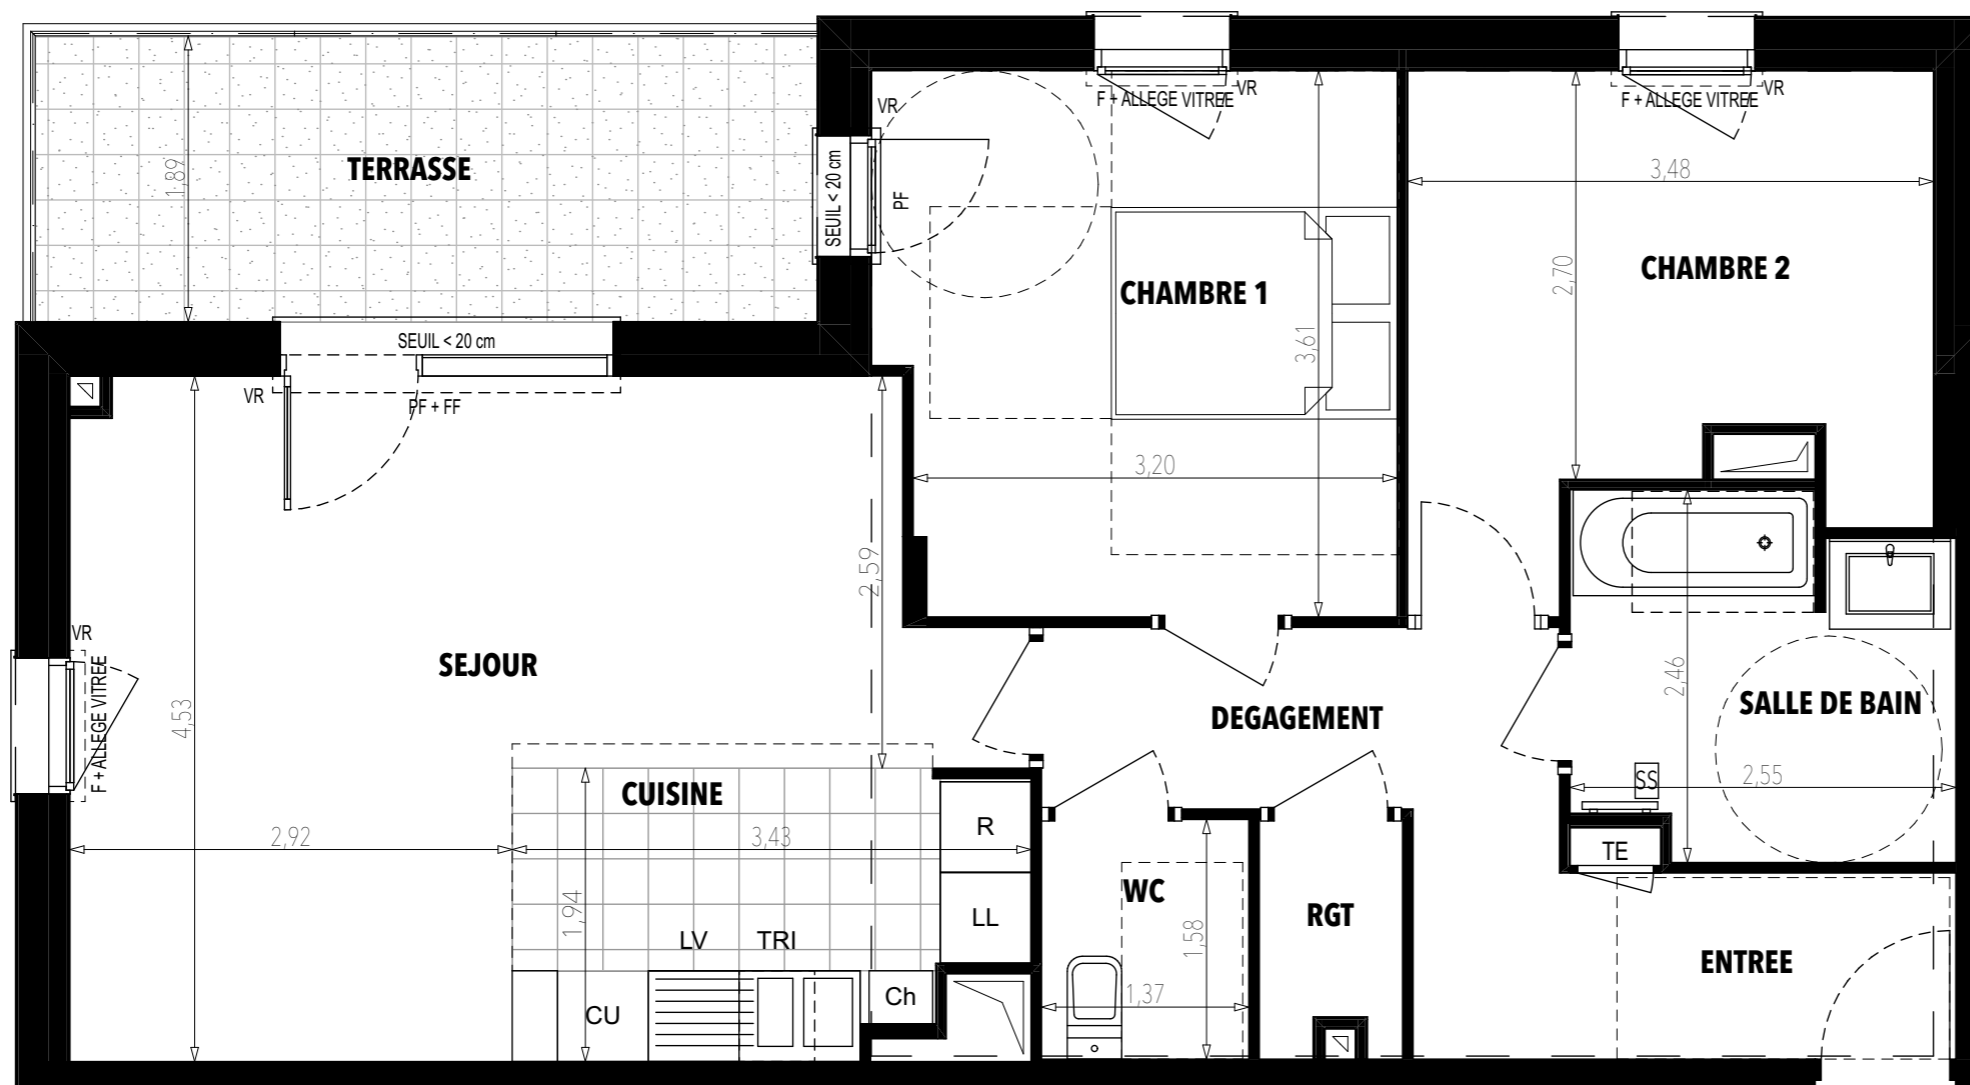


A101

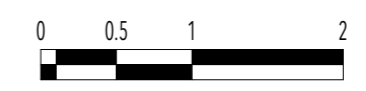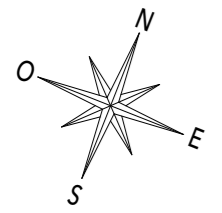

CARRÉ MANET

Rue de Plougastel / Rue de Cornouailles
78180 MONTIGNY LE BRETONNEUX

| | |
|-------------|----------|
| BATIMENT | A |
| APPARTEMENT | A 101 |
| NIVEAU | R+1 |
| TYPE | 3 PIECES |

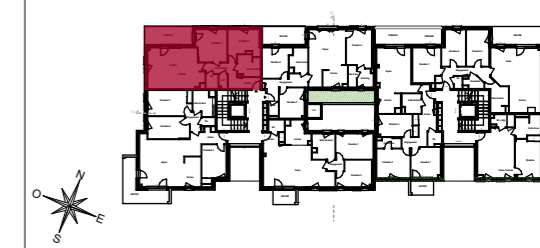

| | |
|--------------------------------|----------------------------|
| CHAMBRE 1 | 12,08 |
| CHAMBRE 2 | 10,23 |
| CUISINE | 6,07 |
| DEGAGEMENT | 4,11 |
| ENTREE | 4,82 |
| RGT | 1,40 |
| SALLE DE BAIN | 5,73 |
| SEJOUR | 20,65 |
| WC | 2,17 |
| TOTAL SURFACE HABITABLE | 67,26 m² |
| TERRASSE | 9,28 |
| TOTAL SURFACE ANNEXE | 9,28 m² |

SCI FI MONTIGNY PLOUGASTEL
37 Avenue Pierre Ter de Serbie
75008 PARIS
Tél. TEL : 01 42 68 86 33
Email : MAIL



www.faubourg-immobilier.com

NB : Le présent document exprime la figure et les dispositions générales de l'appartement. Les surfaces sont approximatives. Des variations peuvent intervenir en fonction des contraintes techniques et/ou réglementaires de la réalisation, tant en ce qui concerne les dimensions libres que l'équipement. Les retombées de poutres, faux-plafonds, soffites, canalisations, ne sont pas figurés et peuvent être modifiés pour des raisons techniques. Les éléments de mobiliers de cuisine et les implantations des équipements sont présentés à titre indicatif et ne sont pas contractuels. Les éventuelles plantations dans les jardins privés ou espaces communs ne sont pas contractuelles.

| | | | |
|--------|------------|-------|---|
| DATE : | 24/07/2019 | IND : | B |
|--------|------------|-------|---|