



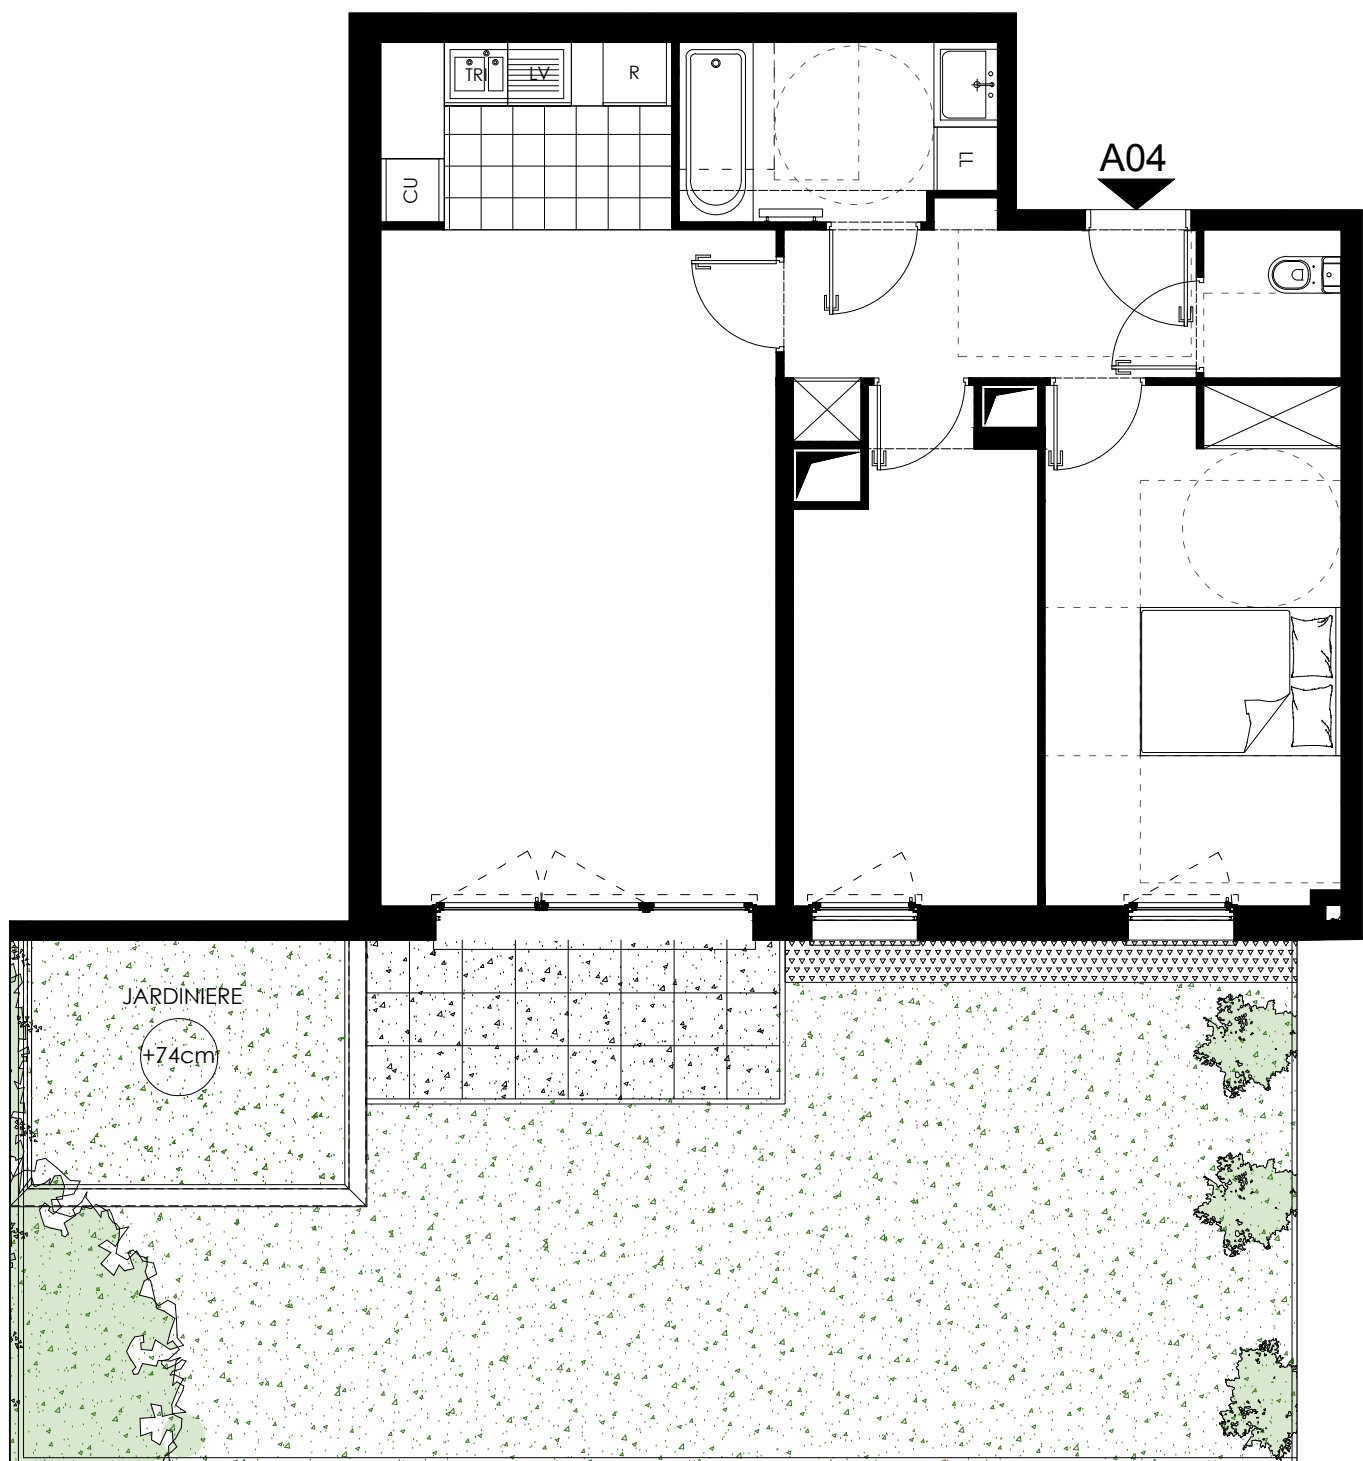

ESPRIT VILLAGE

Rue des Sirènes
78180 MONTIGNY LE BRETONNEUX

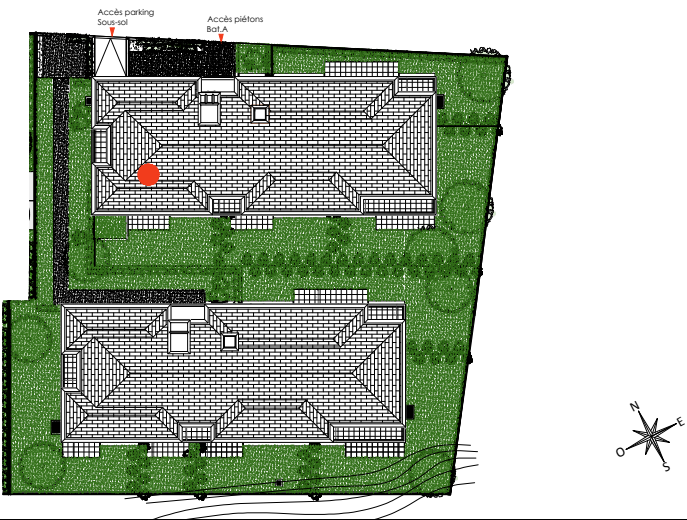

BATIMENT	A
APPARTEMENT	A04
NIVEAU	Rez-de-chaussée
TYPE	3 pièces




CRÉATEUR D'IMMOBILIER
RÉSIDENTIEL

SCI FI MONTIGNY MANET
37 avenue Pierre 1^{er} de Serbie
75008 PARIS - Tel : 01.44.94.94.50

www.faubourg-immobilier.com

LEGENDE PLAN			
LV	Lave-vaisselle		Ventilation basse
LL	Lave-linge	VR	Volet roulant
R	Réfrigérateur	PL	Placard
CU	Plaque de cuisson	TE	Tableau Electrique
SS	Sèche-serviette		Soffites et faux-plafonds
PF	Porte-fenêtre		Poutres et retombées
F	Fenêtre		Carrelage au sol
FF	Fenêtre fixe		Descente d'eau pluvial
	Dalles sur plots		

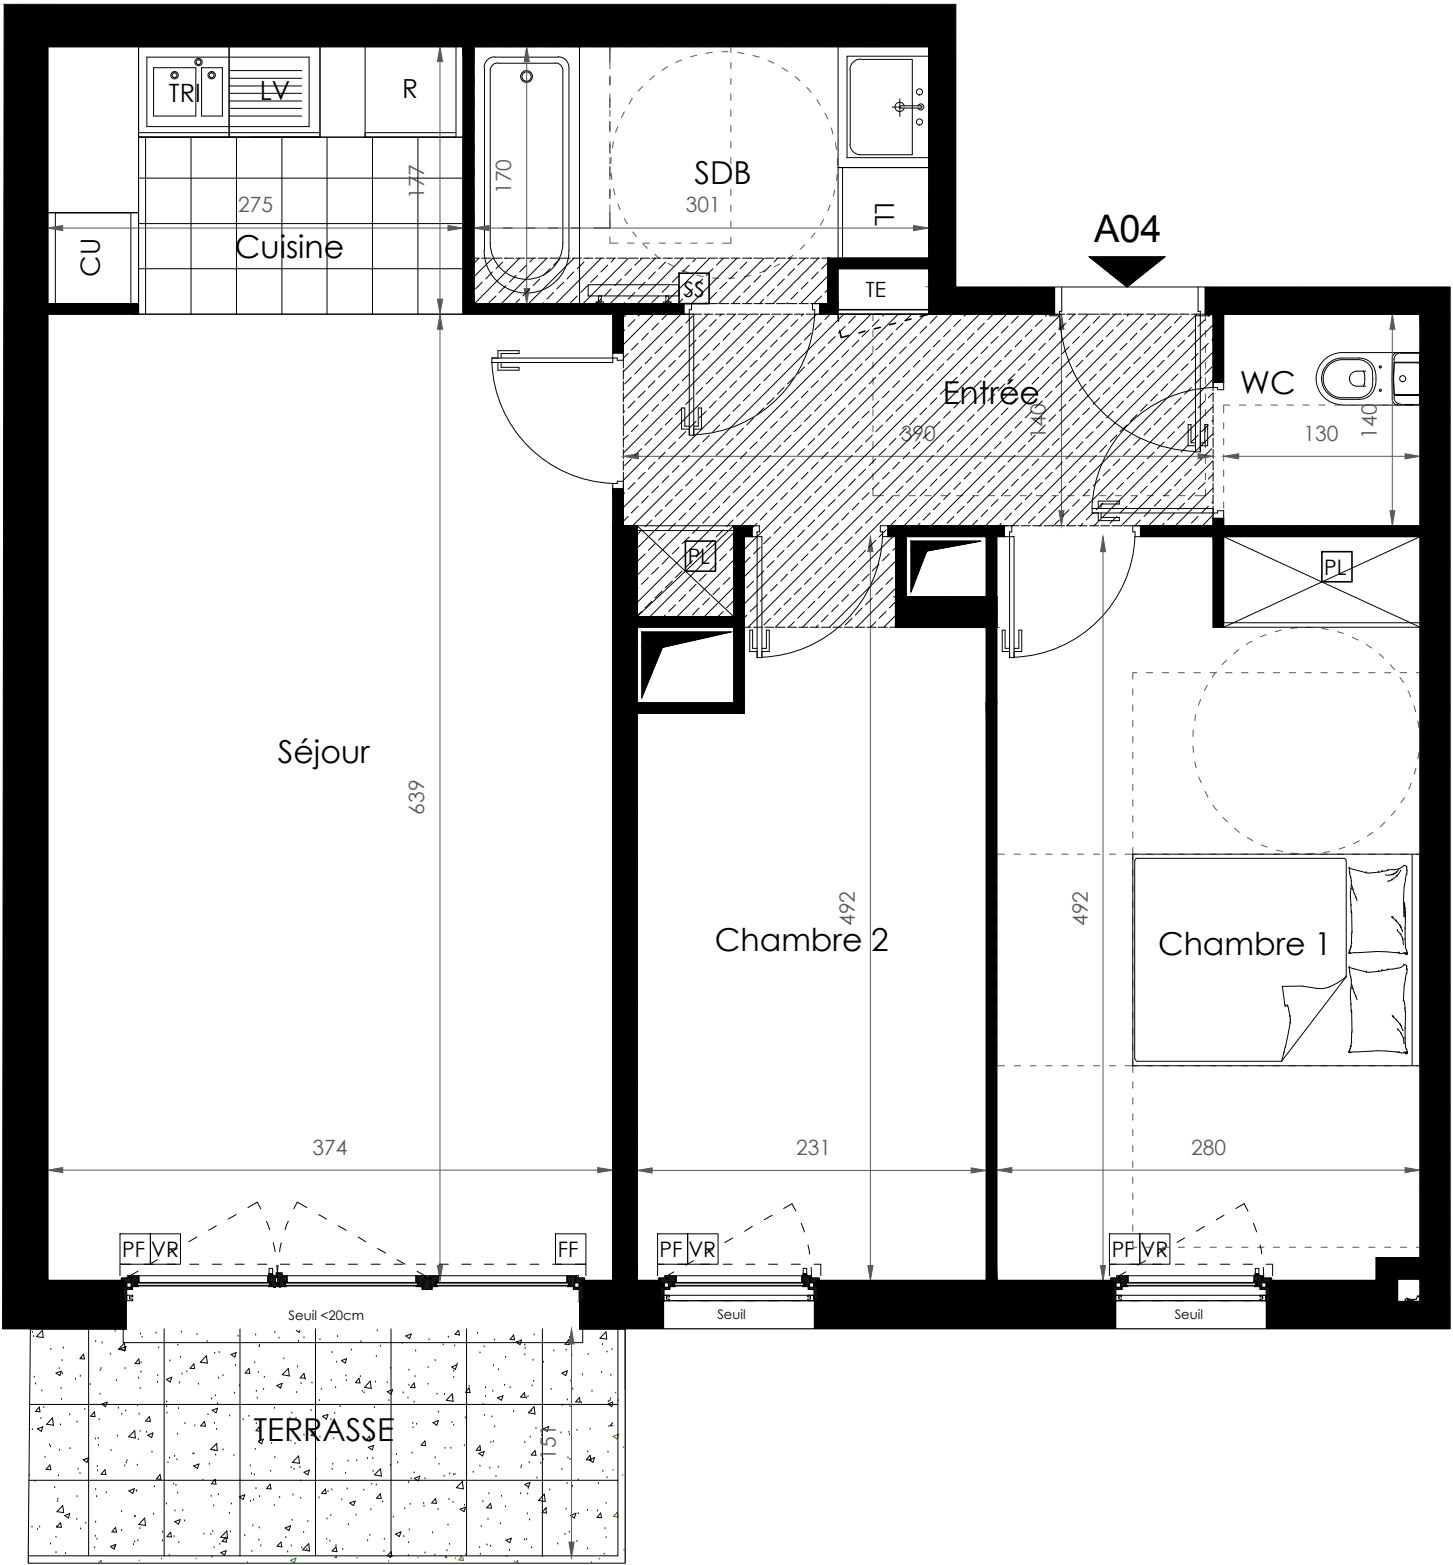

« ESPRIT VILLAGE »

Rue des Sirènes
78180 MONTIGNY LE BRETONNEUX

BATIMENT	A
APPARTEMENT	A04
NIVEAU	Rez-de-chaussée
TYPE	3 pièces

ENTREE	5.80 m²
RECEPTION	28.60 m²
SEJOUR	23.80 m²
CUISINE	4.80 m²
CHAMBRE 1	13.60 m²
CHAMBRE 2	10.10 m²
SDB	4.90 m²
WC	1.80 m²
TOTAL SURFACE HABITABLE	64.80 m²
TERRASSE	5.30 m²
JARDIN	44.30 m²
JARDINIERE	7.10 m²
TOTAL SURFACE ANNEXES	56.70 m²

SCI FI MONTIGNY MANET
37 avenue Pierre 1^{er} de Serbie
75008 PARIS
Tel : 01.44.94.94.50

CRÉATEUR D'IMMOBILIER
RÉSIDENTIEL

www.faubourg-immobilier.com

NB : Le présent document exprime la figure et les dispositions générales de l'appartement. Les surfaces sont approximatives. Des variations peuvent intervenir en fonction des contraintes techniques et/ou réglementaires de la réalisation, tant en ce qui concerne les dimensions libres que l'équipement. Les retombées de poutres, faux-plafonds, soffites, canalisations, ne sont pas figurés et peuvent être modifiés pour des raisons techniques. Les éléments de mobiliers de cuisine et les implantations des équipements sont présentés à titre indicatif et ne sont pas contractuels. Les éventuelles plantations dans les jardins privatifs ou espaces communs ne sont pas contractuelles.

DATE : 06/11/2019	IND : 4
-------------------	---------

