




ESPRIT VILLAGE

Rue des Sirènes
78180 MONTIGNY LE BRETONNEUX

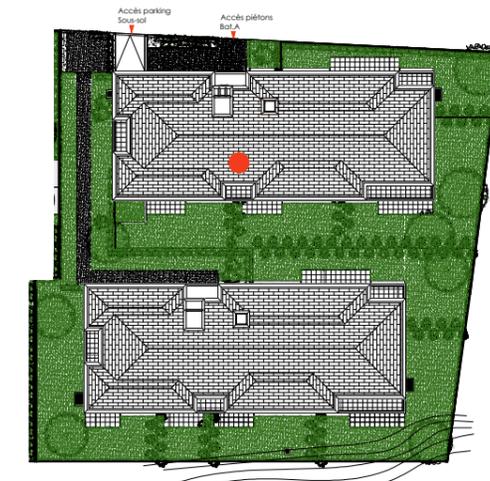

BATIMENT	A
APPARTEMENT	A23
NIVEAU	2e étage
TYPE	2 pièces




CRÉATEUR D'IMMOBILIER
RÉSIDENTIEL

SCI FI MONTIGNY MANET
37 avenue Pierre 1^{er} de Serbie
75008 PARIS - Tel : 01.44.94.94.50

www.faubourg-immobilier.com

LEGENDE PLAN		
LV	Lave-vaisselle	VB Ventilation basse
LL	Lave-linge	VR Volet roulant
R	Réfrigérateur	PL Placard
CU	Plaque de cuisson	TE Tableau Electrique
SS	Sèche-serviette	Soffites et faux-plafonds
PF	Porte-fenêtre	Poutres et retombées
F	Fenêtre	Carrelage au sol
FF	Fenêtre fixe	EP Descente d'eau pluvial
	Dalles sur plots	

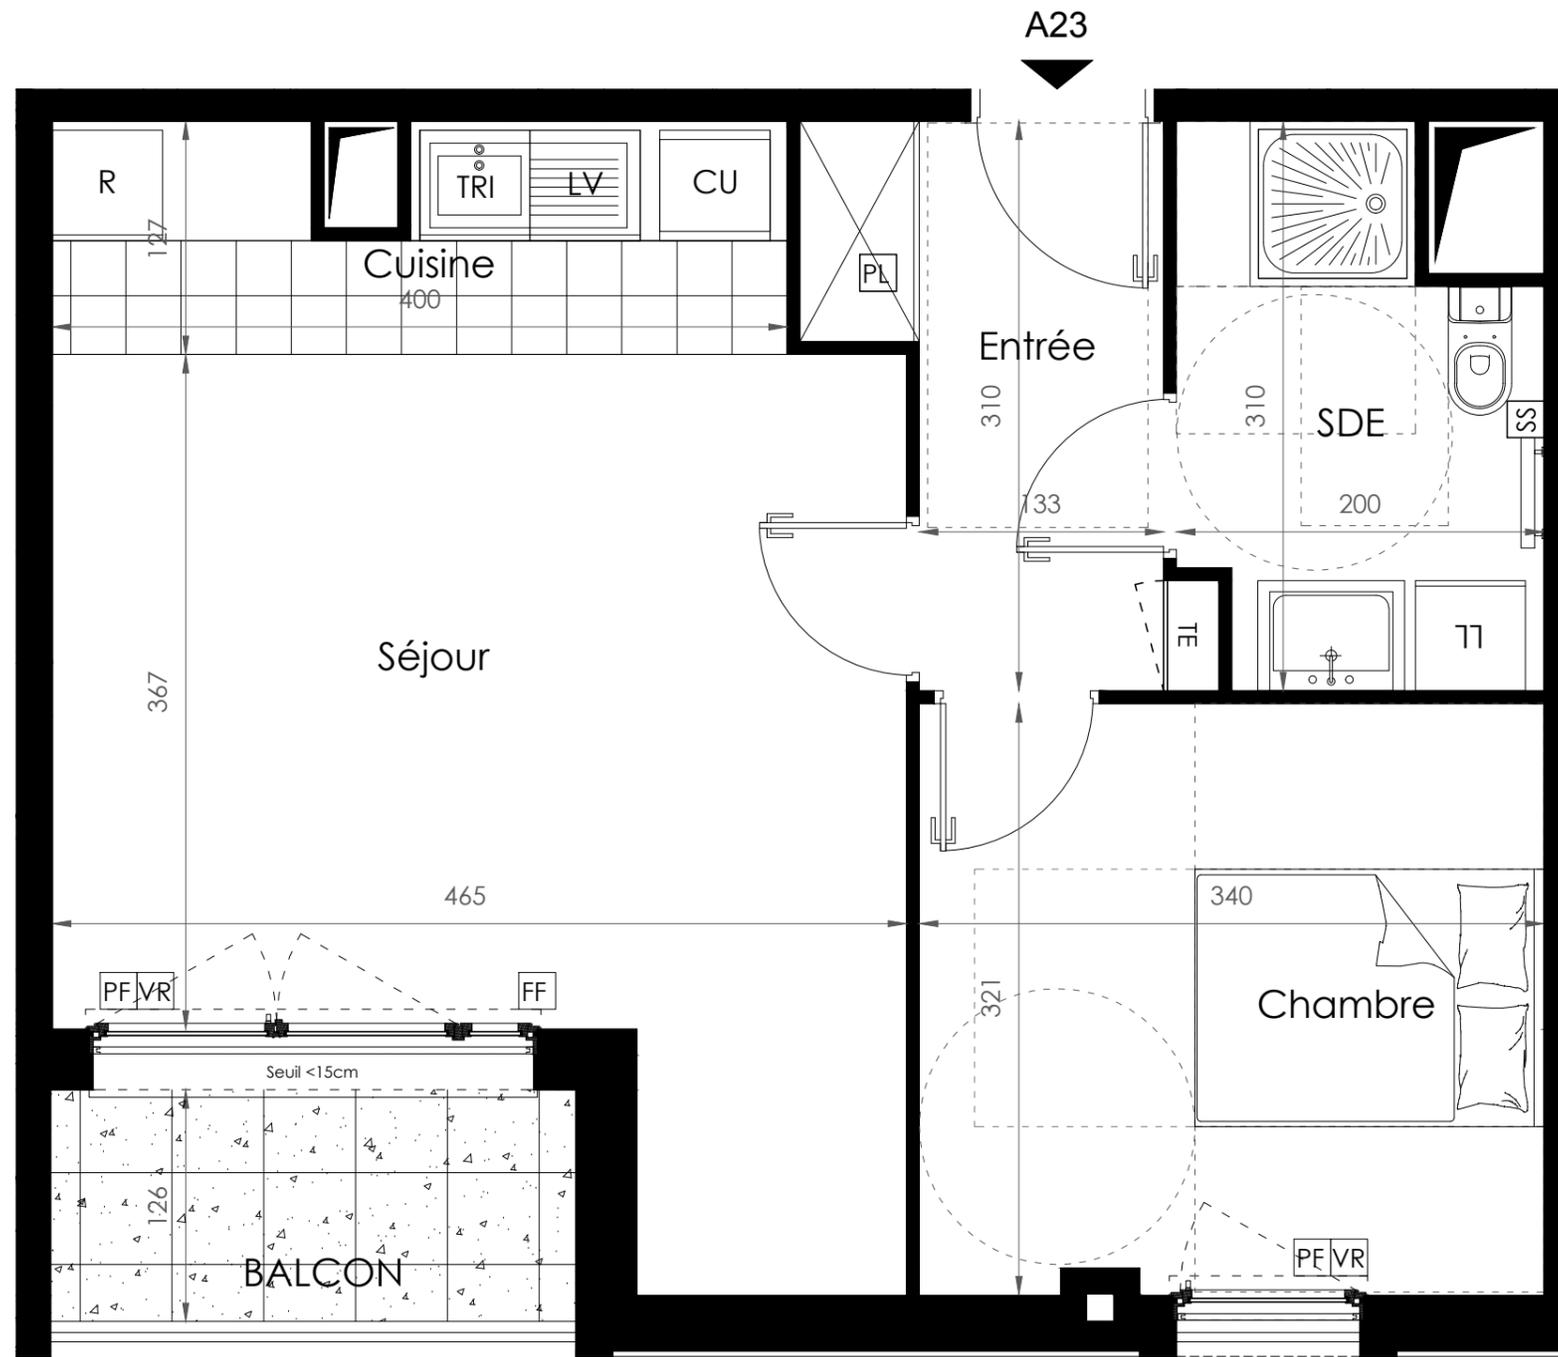

« ESPRIT VILLAGE »

Rue des Sirènes
78180 MONTIGNY LE BRETONNEUX

BATIMENT	A
APPARTEMENT	A23
NIVEAU	2e étage
TYPE	2 pièces



ENTREE	4.90 m ²
RECEPTION	23.80 m ²
SEJOUR	19.20 m ²
CUISINE	4.60 m ²
CHAMBRE 1	10.80 m ²
SDE	5.30 m ²
TOTAL SURFACE HABITABLE	44.80 m²
BALCON	3.60 m ²
TOTAL SURFACE ANNEXES	3.60 m²

SCI FI MONTIGNY MANET
37 avenue Pierre 1^{er} de Serbie
75008 PARIS
Tel : 01.44.94.94.50



FAUBOURG
IMMOBILIER
CRÉATEUR D'IMMOBILIER
RÉSIDENTIEL

www.faubourg-immobilier.com

NB : Le présent document exprime la figure et les dispositions générales de l'appartement. Les surfaces sont approximatives. Des variations peuvent intervenir en fonction des contraintes techniques et/ou réglementaires de la réalisation, tant en ce qui concerne les dimensions libres que l'équipement. Les retombées de poutres, faux-plafonds, soffites, canalisations, ne sont pas figurés et peuvent être modifiés pour des raisons techniques. Les éléments de mobiliers de cuisine et les implantations des équipements sont présentés à titre indicatif et ne sont pas contractuels. Les éventuelles plantations dans les jardins privatifs ou espaces communs ne sont pas contractuelles.

DATE : 06/11/2019 IND : 4

