



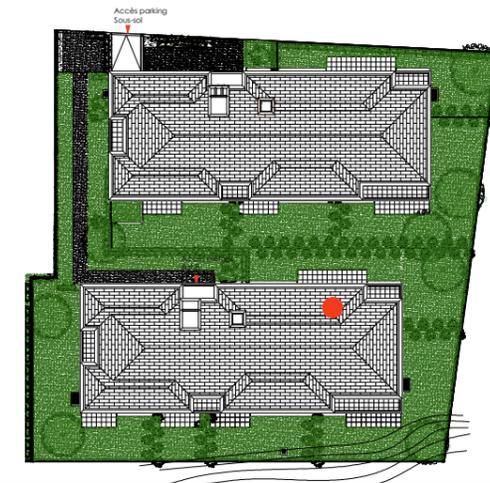

# ESPRIT VILLAGE

Rue des Sirènes  
78180 MONTIGNY LE BRETONNEUX

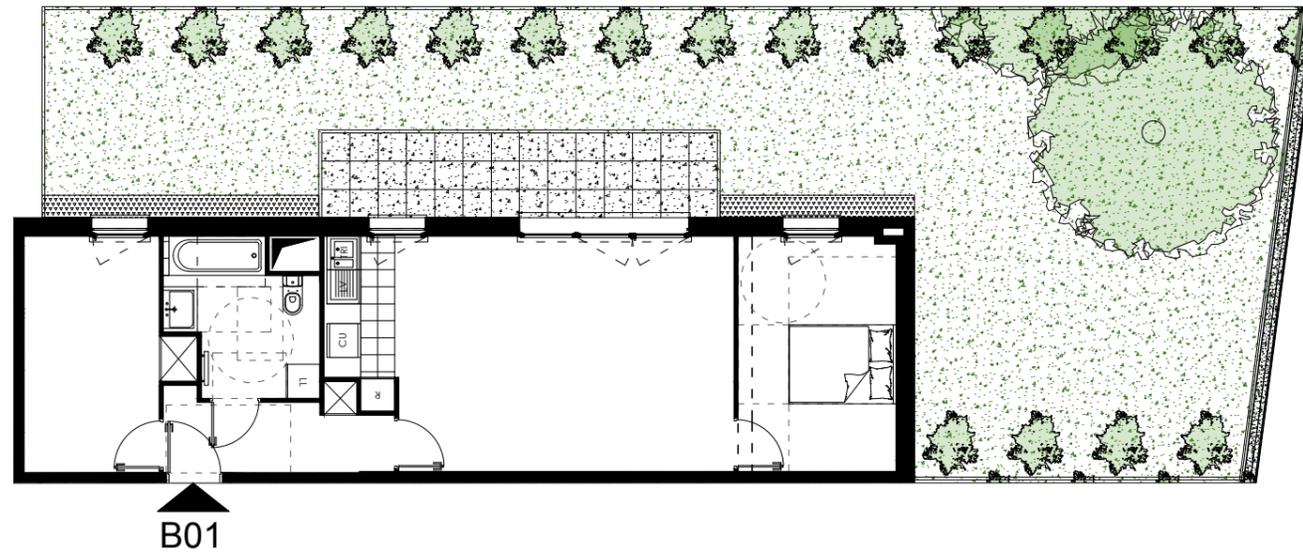

|             |                 |
|-------------|-----------------|
| BATIMENT    | B               |
| APPARTEMENT | B01             |
| NIVEAU      | Rez-de-chaussée |
| TYPE        | 3 pièces        |




CRÉATEUR D'IMMOBILIER  
RÉSIDENTIEL

**SCI FI MONTIGNY MANET**  
37 avenue Pierre 1<sup>er</sup> de Serbie  
75008 PARIS - Tel : 01.44.94.94.50

[www.faubourg-immobilier.com](http://www.faubourg-immobilier.com)


| LEGENDE PLAN |                   |                           |
|--------------|-------------------|---------------------------|
| LV           | Lave-vaisselle    | VB Ventilation basse      |
| LL           | Lave-linge        | VR Volet roulant          |
| R            | Réfrigérateur     | PL Placard                |
| CU           | Plaque de cuisson | TE Tableau Electrique     |
| SS           | Sèche-serviette   | Soffites et faux-plafonds |
| PF           | Porte-fenêtre     | Poutres et retombées      |
| F            | Fenêtre           | Carrelage au sol          |
| FF           | Fenêtre fixe      | Descente d'eau pluvial    |
|              | Dalles sur plots  |                           |

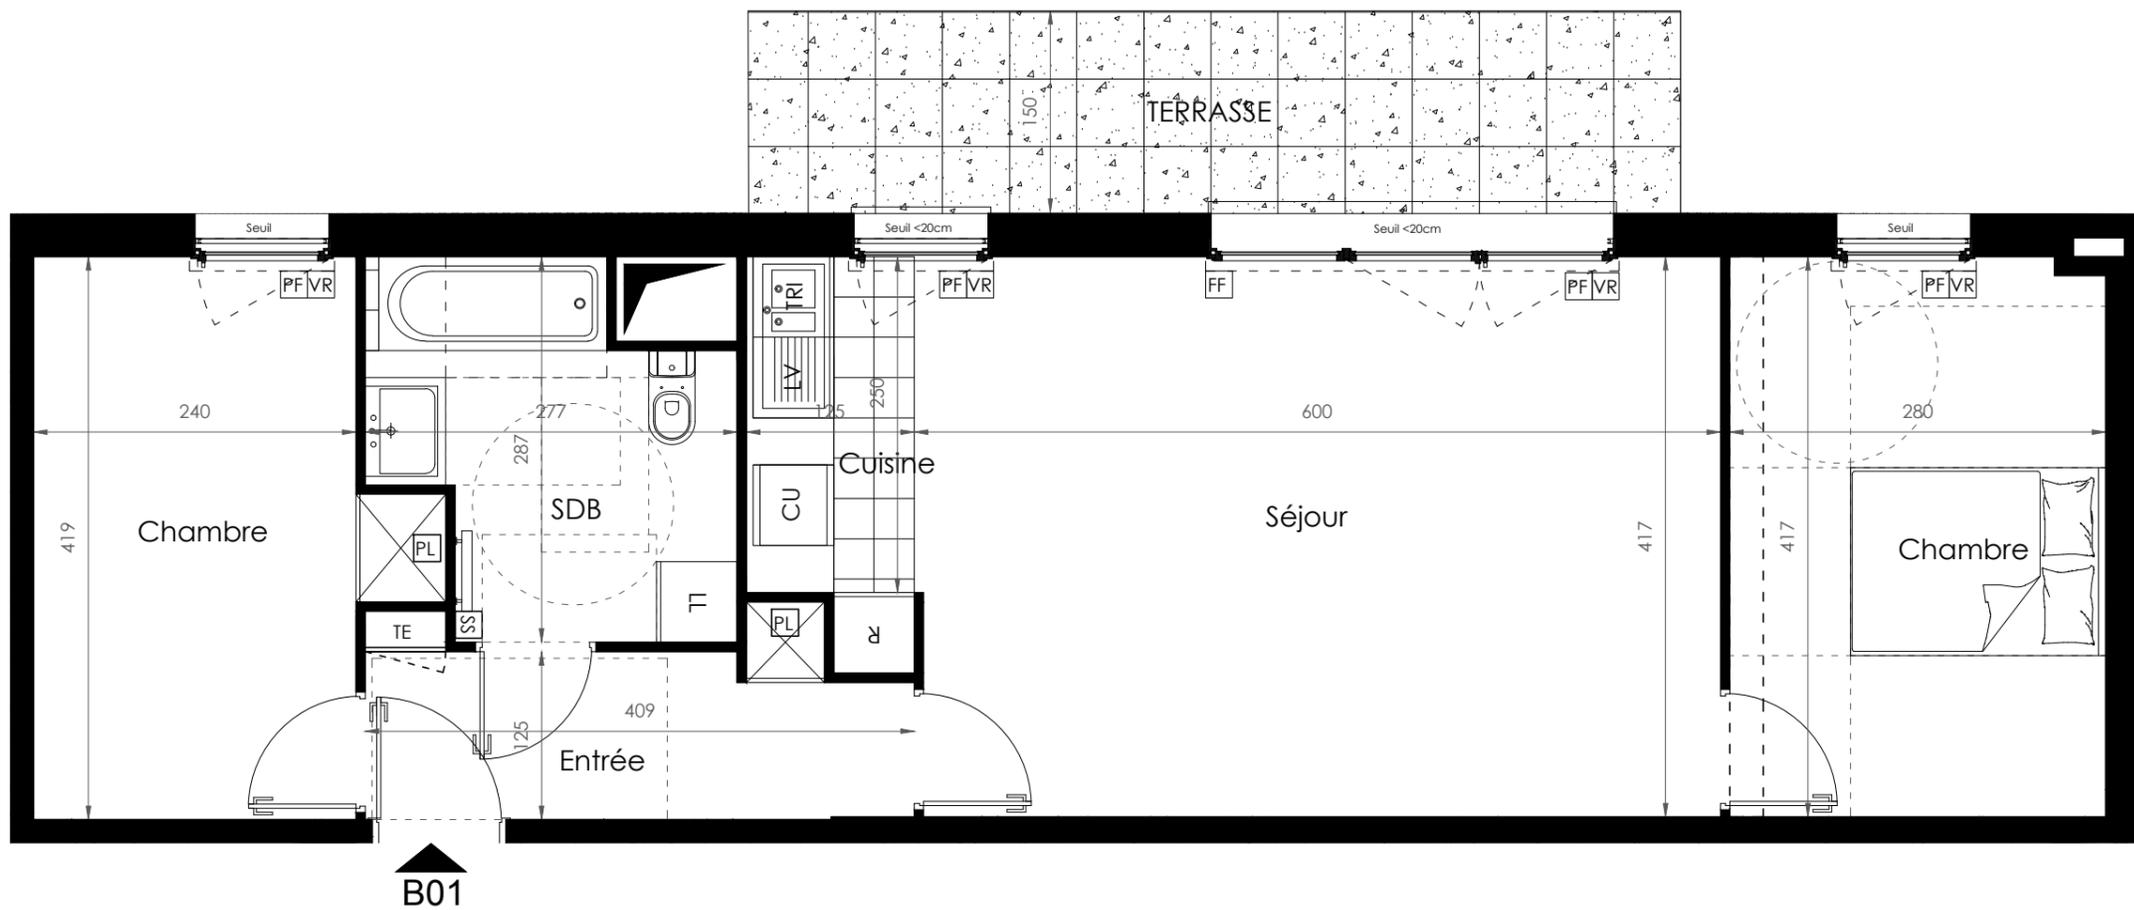

« ESPRIT VILLAGE »

Rue des Sirènes  
78180 MONTIGNY LE BRETONNEUX

|             |                 |
|-------------|-----------------|
| BATIMENT    | B               |
| APPARTEMENT | B01             |
| NIVEAU      | Rez-de-chaussée |
| TYPE        | 3 pièces        |

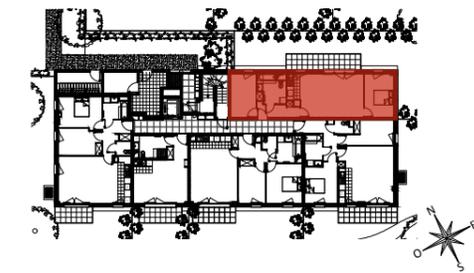

|                                |                             |
|--------------------------------|-----------------------------|
| ENTREE                         | 5.00 m <sup>2</sup>         |
| RECEPTION                      | 28.30 m <sup>2</sup>        |
| SEJOUR                         | 24.70 m <sup>2</sup>        |
| CUISINE                        | 3.60 m <sup>2</sup>         |
| CHAMBRE 1                      | 11.60 m <sup>2</sup>        |
| CHAMBRE 2                      | 10.50 m <sup>2</sup>        |
| SDB                            | 6.50 m <sup>2</sup>         |
| <b>TOTAL SURFACE HABITABLE</b> | <b>61.90 m<sup>2</sup></b>  |
| TERRASSE                       | 10.60 m <sup>2</sup>        |
| JARDIN                         | 99.60 m <sup>2</sup>        |
| <b>TOTAL SURFACE ANNEXES</b>   | <b>110.20 m<sup>2</sup></b> |

|  |   |
|--|---|
| SCI FI MONTIGNY MANET<br>37 avenue Pierre 1 <sup>er</sup> de Serbie<br>75008 PARIS<br>Tel : 01.44.94.94.50 | <br>FAUBOURG IMMOBILIER<br>CRÉATEUR D'IMMOBILIER<br>RÉSIDENTIEL<br><a href="http://www.faubourg-immobilier.com">www.faubourg-immobilier.com</a> |
|--|---|

NB : Le présent document exprime la figure et les dispositions générales de l'appartement. Les surfaces sont approximatives. Des variations peuvent intervenir en fonction des contraintes techniques et/ou réglementaires de la réalisation, tant en ce qui concerne les dimensions libres que l'équipement. Les retombées de poutres, faux-plafonds, soffites, canalisations, ne sont pas figurés et peuvent être modifiés pour des raisons techniques. Les éléments de mobiliers de cuisine et les implantations des équipements sont présentés à titre indicatif et ne sont pas contractuels. Les éventuelles plantations dans les jardins privatifs ou espaces communs ne sont pas contractuelles.

|                   |         |
|-------------------|---------|
| DATE : 06/11/2019 | IND : 4 |
|-------------------|---------|

