


ESPRIT VILLAGE

Rue des Sirènes
78180 MONTIGNY LE BRETONNEUX



BATIMENT	B
APPARTEMENT	B05
NIVEAU	Rez-de-chaussée
TYPE	3 pièces

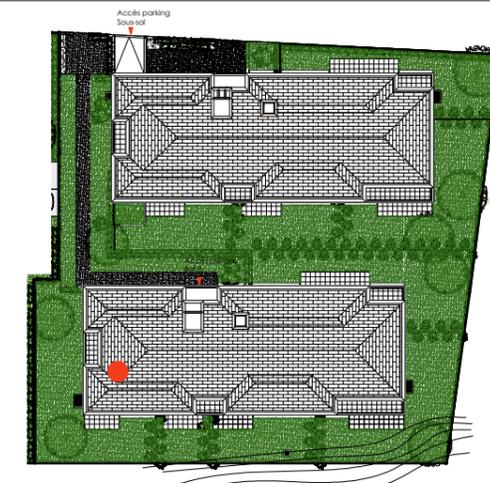


CRÉATEUR D'IMMOBILIER
RÉSIDENTIEL

SCI FI MONTIGNY MANET
37 avenue Pierre 1^{er} de Serbie
75008 PARIS - Tel : 01.44.94.94.50

www.faubourg-immobilier.com

LEGENDE PLAN			
LV	Lave-vaisselle		Ventilation basse
LL	Lave-linge		Volet roulant
R	Réfrigérateur		Placard
CU	Plaque de cuisson		Tableau Electrique
SS	Sèche-serviette		Soffites et faux-plafonds
PF	Porte-fenêtre		Poutres et retombées
F	Fenêtre		Carrelage au sol
FF	Fenêtre fixe		Descente d'eau pluvial
	Dalles sur plots		

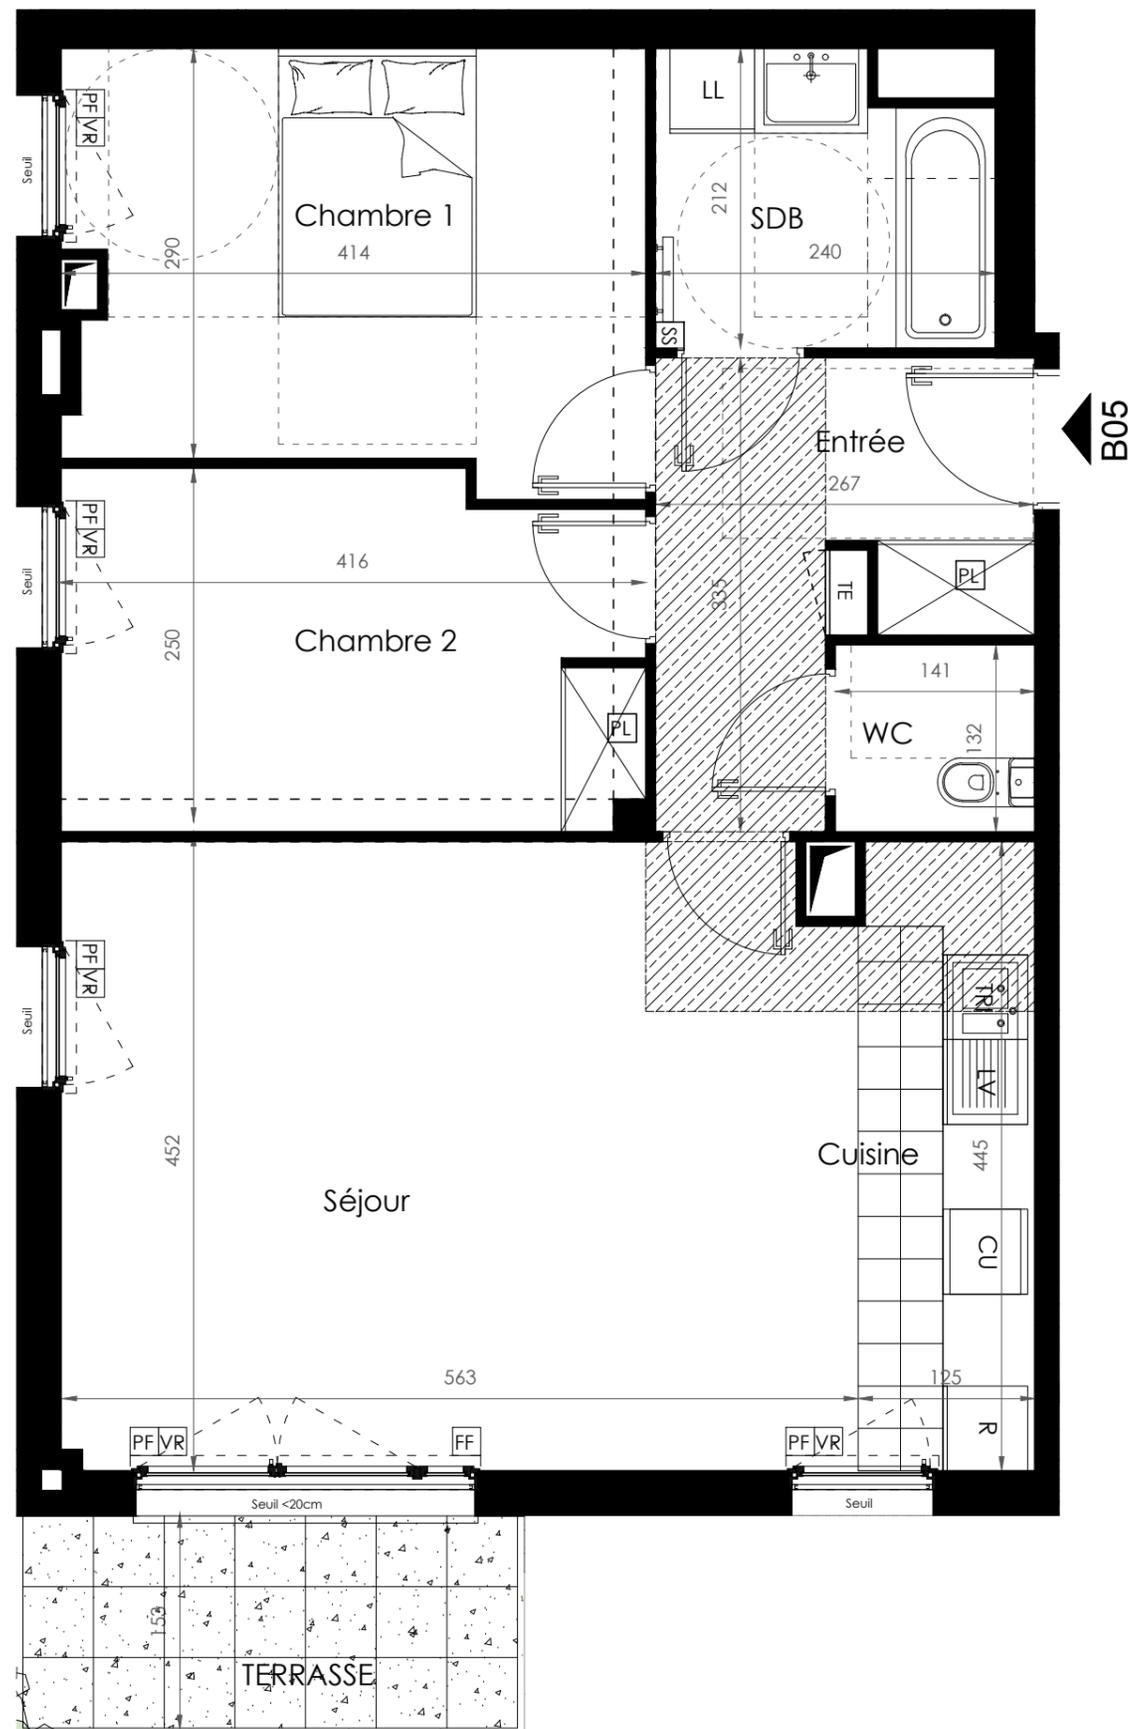

« ESPRIT VILLAGE »	
Rue des Sirènes 78180 MONTIGNY LE BRETONNEUX	
BATIMENT	B
APPARTEMENT	B05
NIVEAU	Rez-de-chaussée
TYPE	3 pièces
ENTREE	6.60 m ²
RECEPTION	30.30 m ²
SEJOUR	24.80 m ²
CUISINE	5.50 m ²
CHAMBRE 1	12.00 m ²
CHAMBRE 2	10.10 m ²
SDB	4.70 m ²
WC	1.80 m ²
TOTAL SURFACE HABITABLE	65.60 m²
TERRASSE	5.40 m ²
JARDIN	116.40 m ²
TOTAL SURFACE ANNEXES	121.80 m²
SCI FI MONTIGNY MANET 37 avenue Pierre 1 ^{er} de Serbie 75008 PARIS Tel : 01.44.94.94.50	
 www.faubourg-immobilier.com	
NB : Le présent document exprime la figure et les dispositions générales de l'appartement. Les surfaces sont approximatives. Des variations peuvent intervenir en fonction des contraintes techniques et/ou réglementaires de la réalisation, tant en ce qui concerne les dimensions libres que l'équipement. Les retombées de poutres, faux-plafonds, soffites, canalisations, ne sont pas figurés et peuvent être modifiés pour des raisons techniques. Les éléments de mobiliers de cuisine et les implantations des équipements sont présentés à titre indicatif et ne sont pas contractuels. Les éventuelles plantations dans les jardins privatifs ou espaces communs ne sont pas contractuelles.	
DATE : 06/11/2019	IND : 4