




# ESPRIT VILLAGE

Rue des Sirènes  
78180 MONTIGNY LE BRETONNEUX

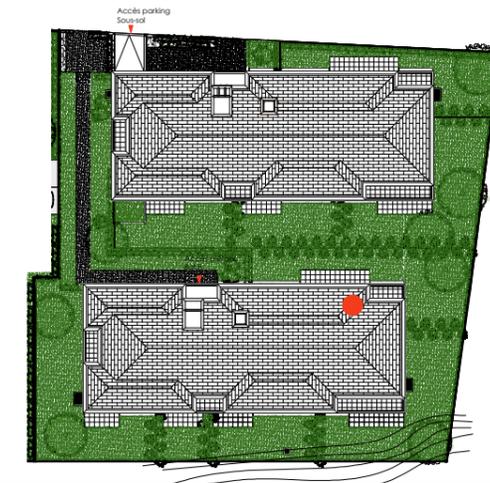

BATIMENT	B
APPARTEMENT	B11
NIVEAU	1e étage
TYPE	2 pièces Bis




CRÉATEUR D'IMMOBILIER  
RÉSIDENTIEL

**SCI FI MONTIGNY MANET**  
37 avenue Pierre 1<sup>er</sup> de Serbie  
75008 PARIS - Tel : 01.44.94.94.50


[www.faubourg-immobilier.com](http://www.faubourg-immobilier.com)

LEGENDE PLAN		
LV	Lave-vaisselle	VB Mécanisme basse
LL	Lave-linge	VR Volet roulant
R	Réfrigérateur	PL Placard
CU	Plaque de cuisson	TE Tableau Electrique
SS	Sèche-serviette	Soffites et faux-plafonds
PF	Porte-fenêtre	Poutres et retombées
F	Fenêtre	Carrelage au sol
FF	Fenêtre fixe	Descente d'eau pluvial
Dalles sur plots		

« ESPRIT VILLAGE »	
Rue des Sirènes 78180 MONTIGNY LE BRETONNEUX	
BATIMENT	B
APPARTEMENT	B11
NIVEAU	1e étage
TYPE	2 pièces

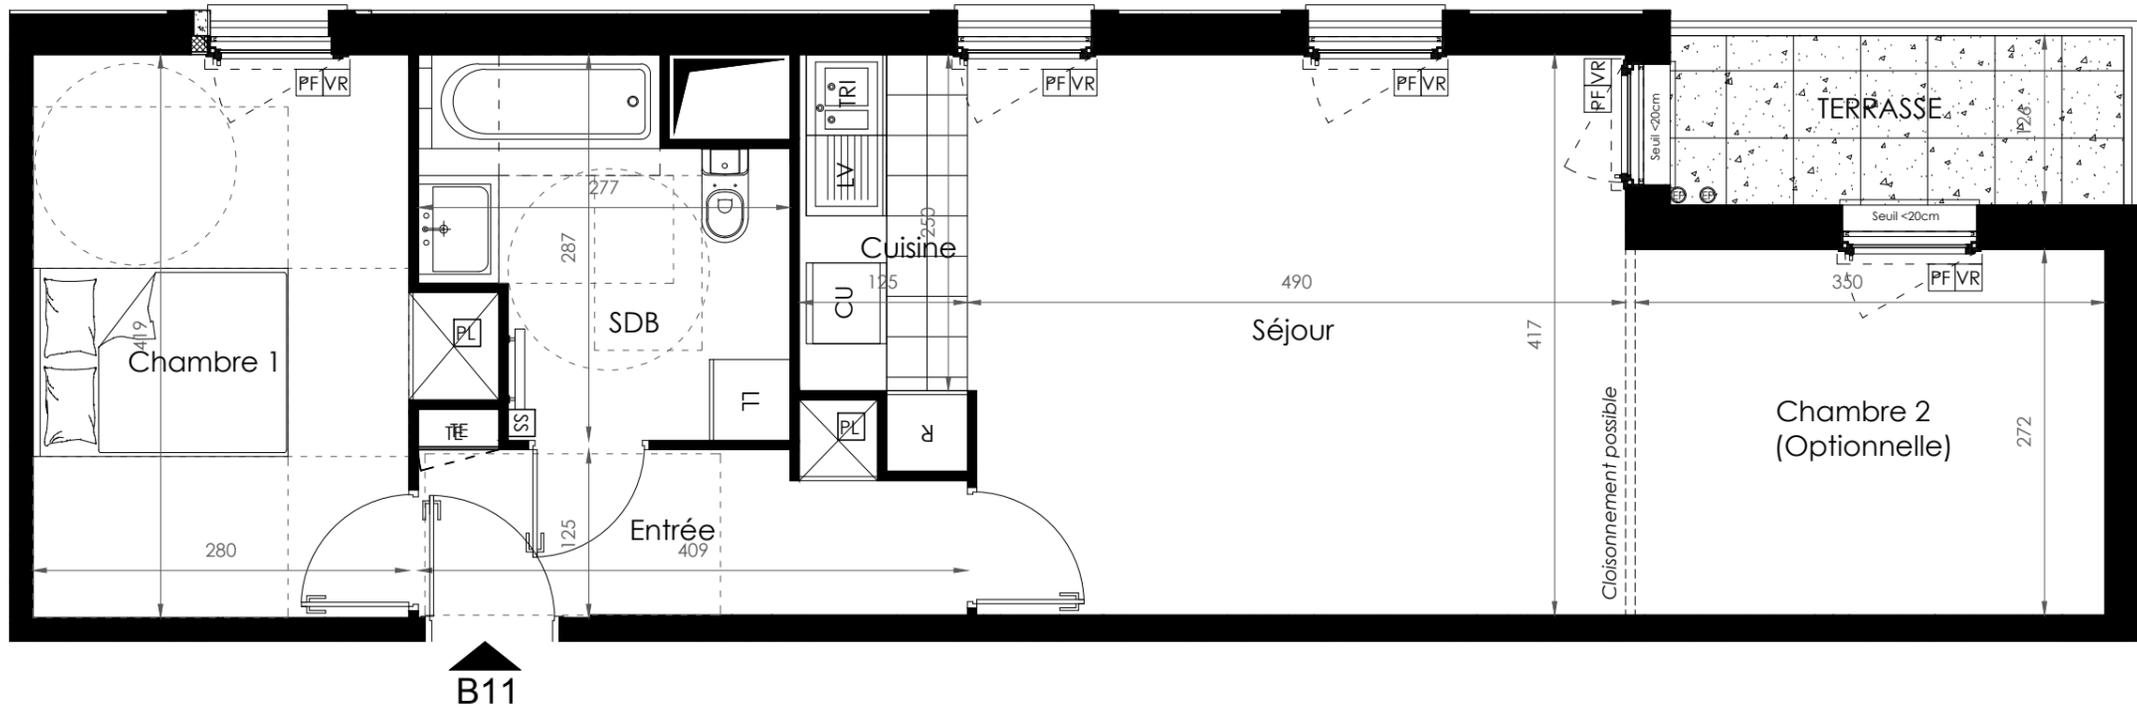

ENTREE	5.10 m <sup>2</sup>
RECEPTION	23.70 m <sup>2</sup>
SEJOUR	20.10 m <sup>2</sup>
CUISINE	3.60 m <sup>2</sup>
CHAMBRE 1	12.20 m <sup>2</sup>
CHAMBRE 2 (optionnelle)	9.50 m <sup>2</sup>
SDB	6.40 m <sup>2</sup>
<b>TOTAL SURFACE HABITABLE</b>	<b>56.90 m<sup>2</sup></b>
TERRASSE	4.00 m <sup>2</sup>
<b>TOTAL SURFACE ANNEXES</b>	<b>4.00 m<sup>2</sup></b>

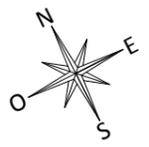

SCI FI MONTIGNY MANET 37 avenue Pierre 1 <sup>er</sup> de Serbie 75008 PARIS Tel : 01.44.94.94.50	
www.faubourg-immobilier.com	

**NB :** Le présent document exprime la figure et les dispositions générales de l'appartement. Les surfaces sont approximatives. Des variations peuvent intervenir en fonction des contraintes techniques et/ou réglementaires de la réalisation, tant en ce qui concerne les dimensions libres que l'équipement. Les retombées de poutres, faux-plafonds, soffites, canalisations, ne sont pas figurés et peuvent être modifiés pour des raisons techniques. Les éléments de mobiliers de cuisine et les implantations des équipements sont présentés à titre indicatif et ne sont pas contractuels. Les éventuelles plantations dans les jardins privatifs ou espaces communs ne sont pas contractuelles.

DATE : 06/11/2019	IND : 4
-------------------	---------

