



CARRÉ MANET

Rue de Plougastel / Rue de Cornouailles
78180 MONTIGNY LE BRETONNEUX





BATIMENT	B
APPARTEMENT	B 001
NIVEAU	RDC
TYPE	2 PIECES





CRÉATEUR D'IMMOBILIER
RÉSIDENTIEL

SCI FI MONTIGNY PLOUGASTEL
37 Avenue Pierre 1er de Serbie
75008 PARIS
Tél. TEL : 01 42 68 86 33
www.faubourg-immobilier.com

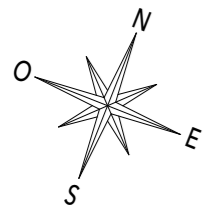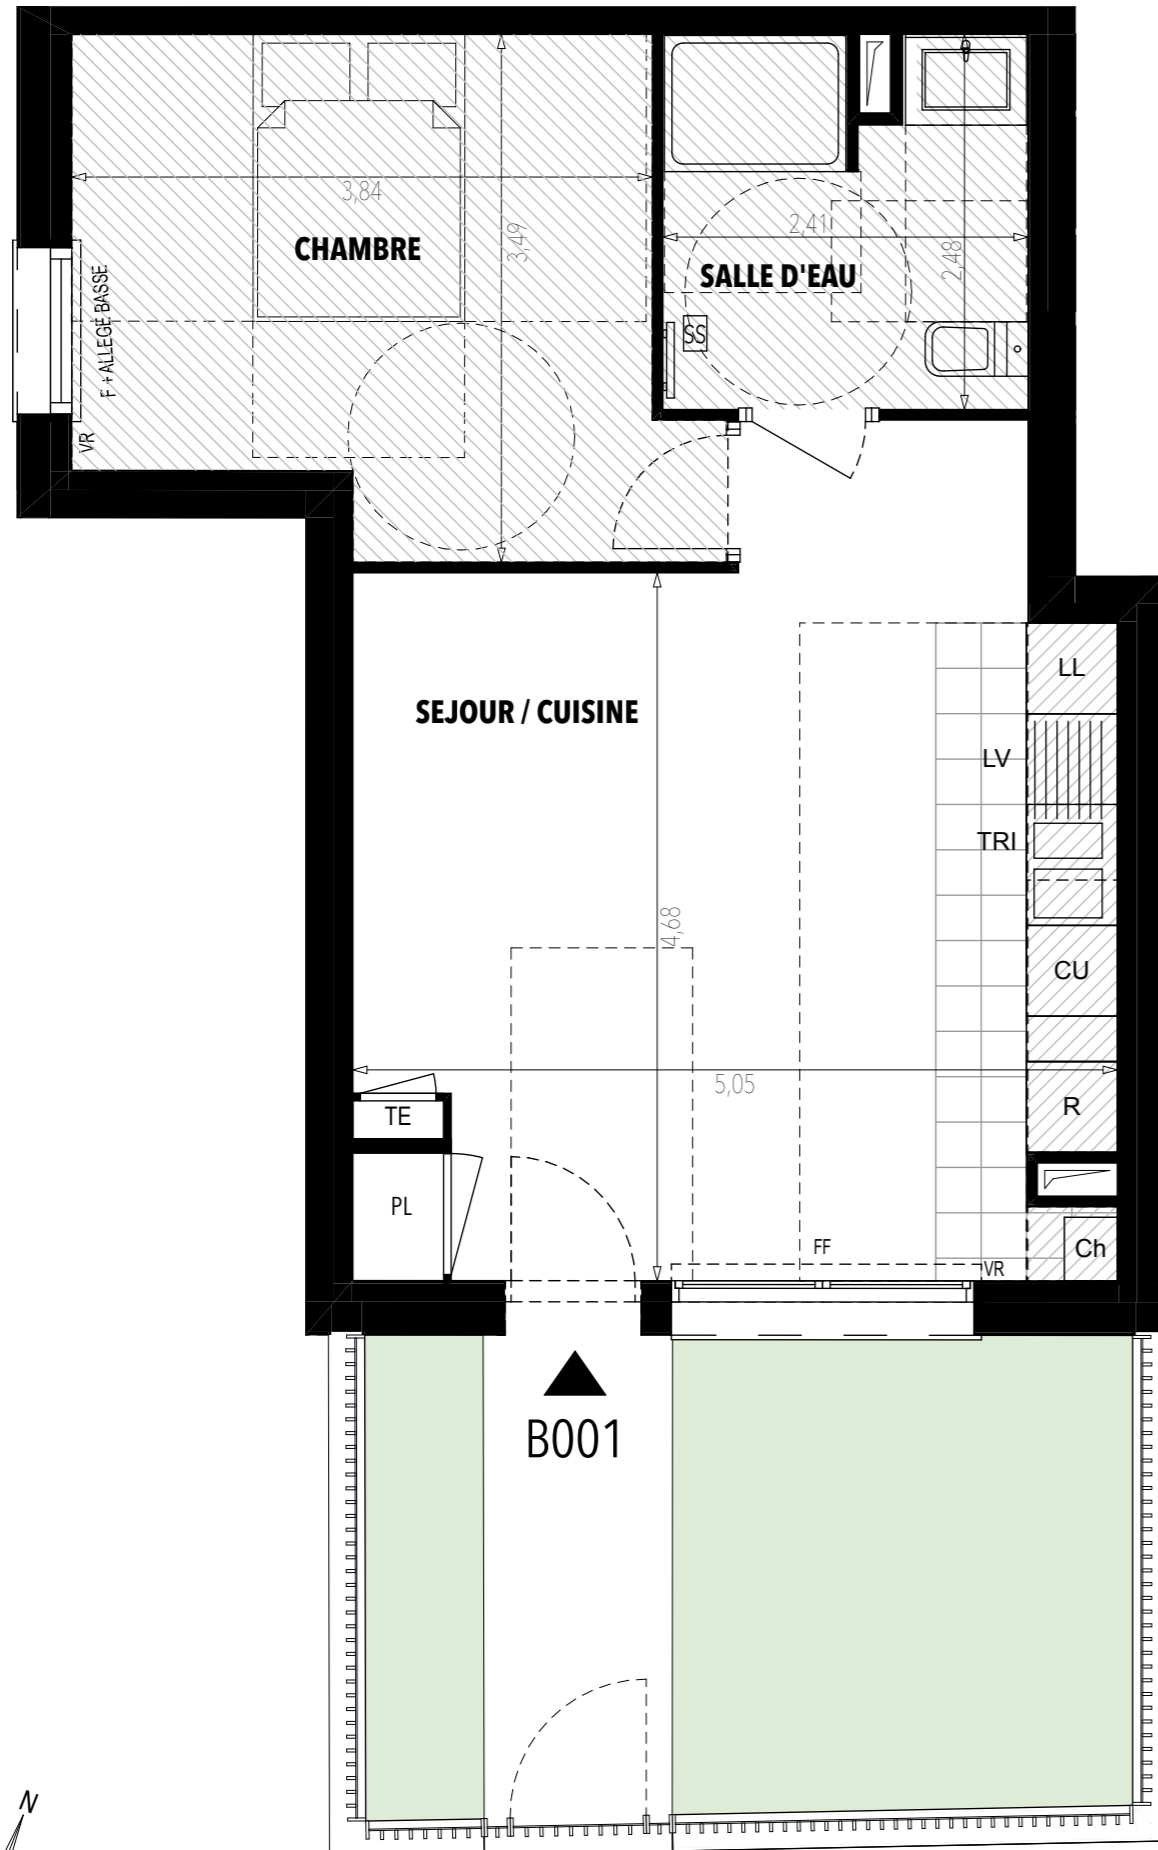

LEGENDE PLAN


LV	Lave-vaisselle
LL	Lave-linge
R	Réfrigérateur
CU	Plaque de cuisson
SS	Sèche-serviette
PF	Porte-fenêtre
F	Fenêtre
FF	Fenêtre fixe
VR	Volet roulant
PL	Placard
TE	Tableau Electrique
CH	Chaudière
	Soffites et faux-plafonds
	Poutres et retombées
	Carrelage au sol
	Dalles sur plots
	Paillassse

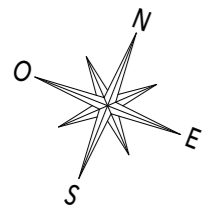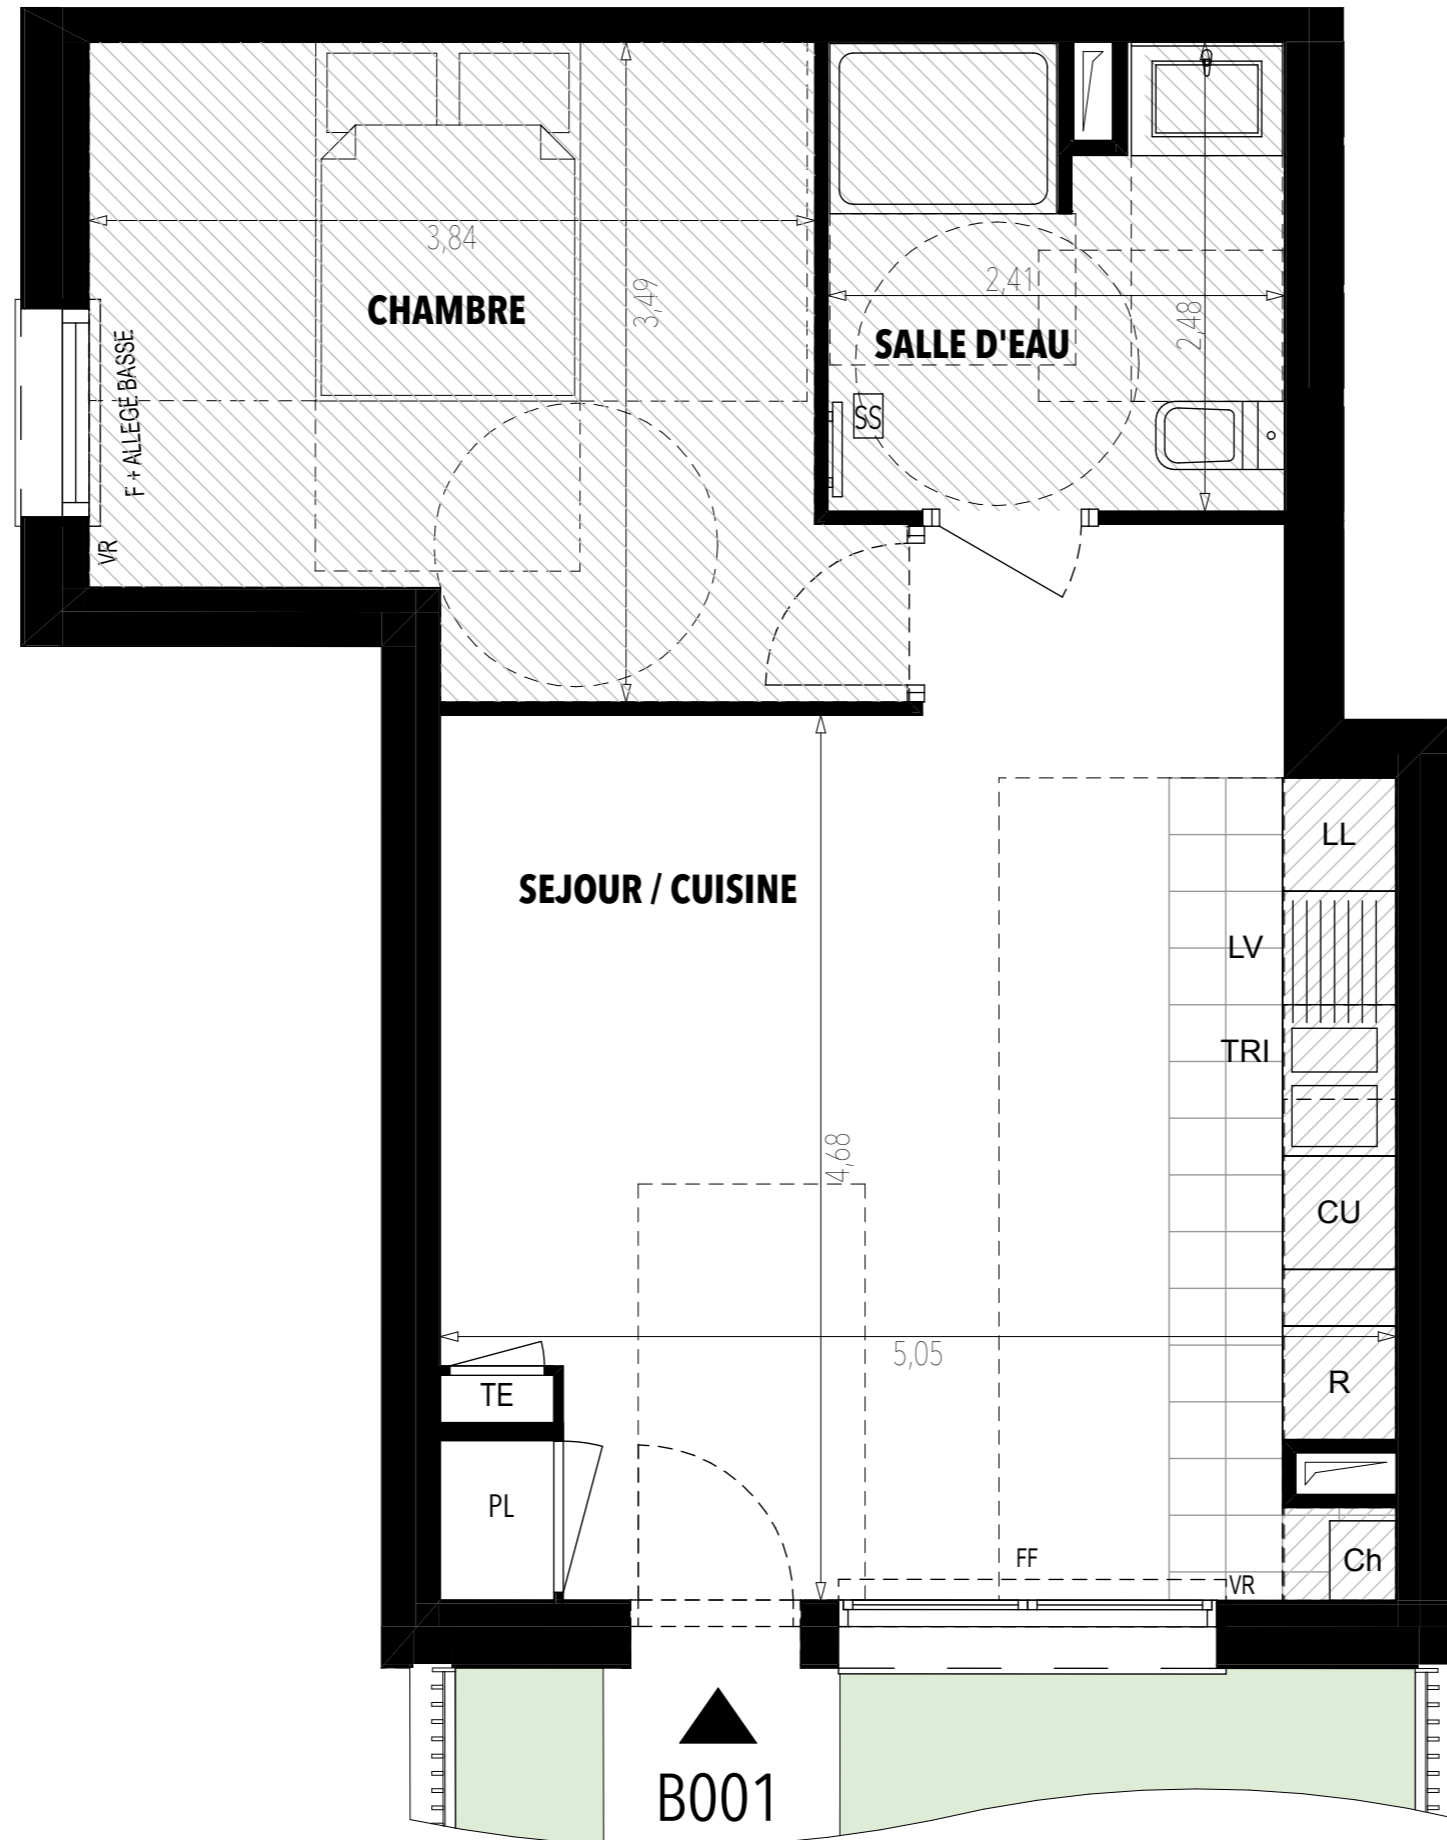

CARRÉ MANET

Rue de Plougastel / Rue de Cornouailles
78180 MONTIGNY LE BRETONNEUX

BATIMENT	B
APPARTEMENT	B 001
NIVEAU	RDC
TYPE	2 PIECES

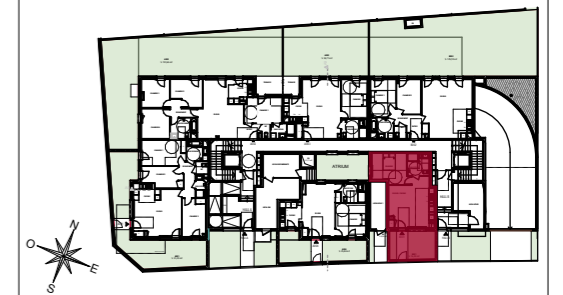

CHAMBRE	12,74
SALLE D'EAU	5,75
SEJOUR / CUISINE	24,93
TOTAL SURFACE HABITABLE	43,42 m²
JARDIN	16,04
TOTAL SURFACE ANNEXE	16,04 m²

SCI FI MONTIGNY PLOUGASTEL
37 Avenue Pierre Ter de Serbie
75008 PARIS
Tél. TEL : 01 42 68 86 33
Email : MAIL



www.faubourg-immobilier.com

NB : Le présent document exprime la figure et les dispositions générales de l'appartement. Les surfaces sont approximatives. Des variations peuvent intervenir en fonction des contraintes techniques et/ou réglementaires de la réalisation, tant en ce qui concerne les dimensions libres que l'équipement. Les retombées de poutres, faux-plafonds, soffites, canalisations, ne sont pas figurés et peuvent être modifiés pour des raisons techniques. Les éléments de mobiliers de cuisine et les implantations des équipements sont présentés à titre indicatif et ne sont pas contractuels. Les éventuelles plantations dans les jardins privés ou espaces communs ne sont pas contractuelles.

DATE : 24/07/2019 IND : B