
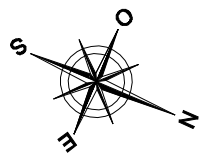


T3-201

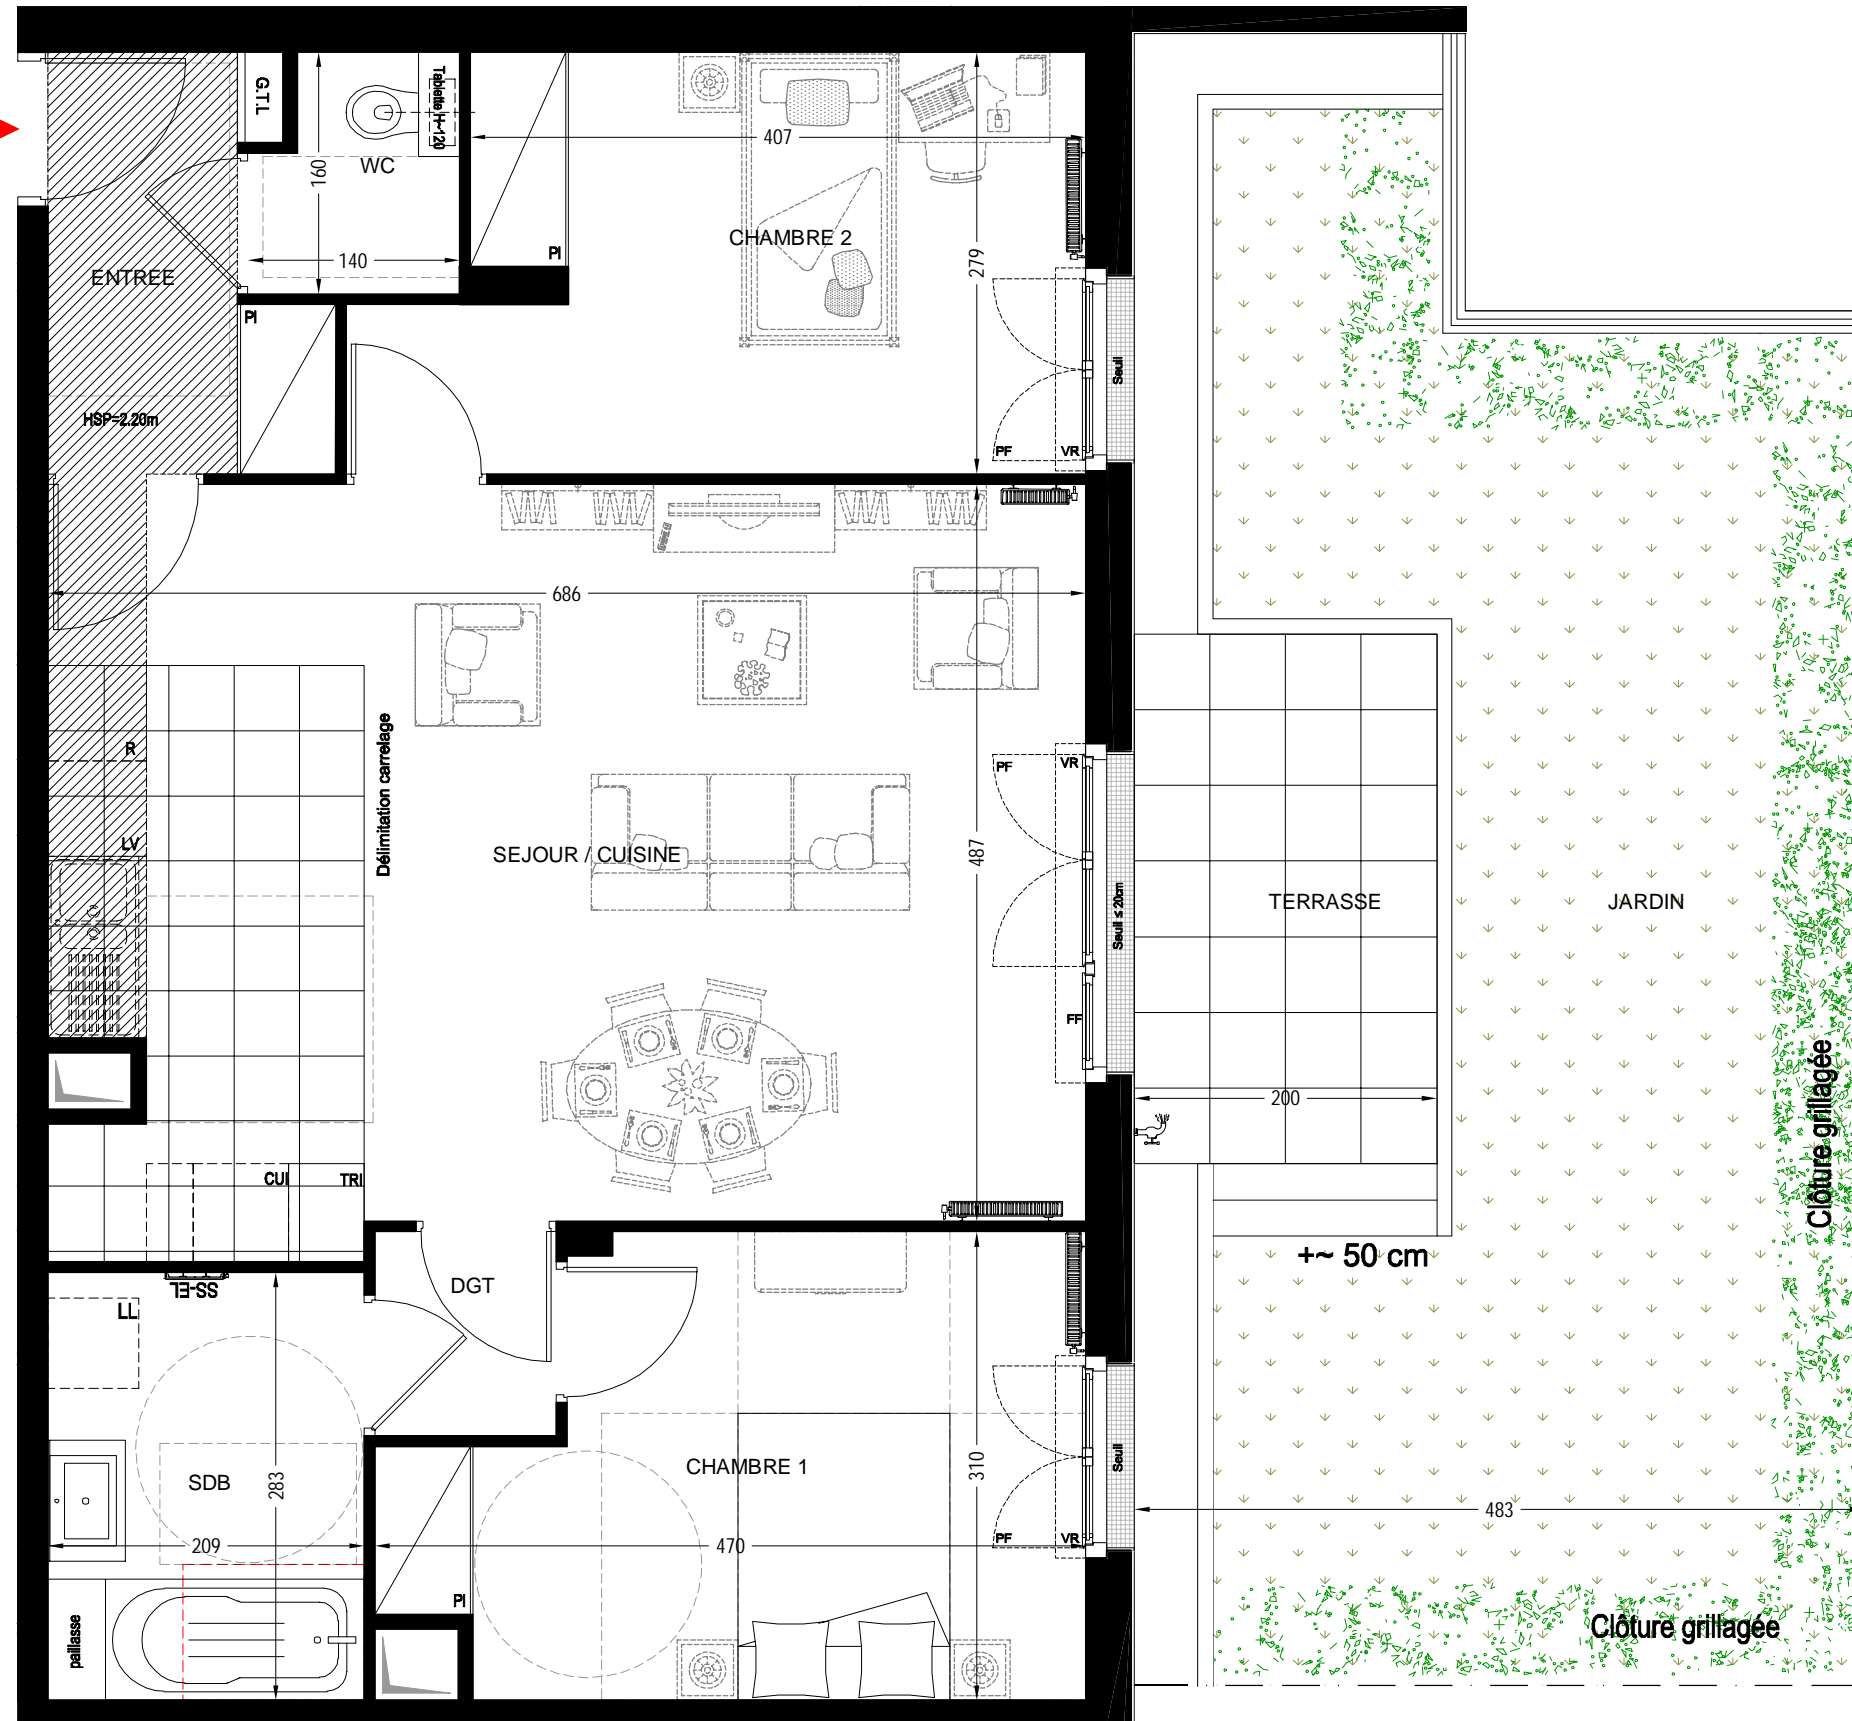

NOTA: Le présent document exprime la figure et la disposition générale de l'appartement. Les emplacements des radiateurs ou des convecteurs sont indiqués. Des modifications peuvent intervenir en fonction des nécessités techniques, des contraintes de la réalisation et/ou des impératifs réglementaires, tant en ce qui concerne les dimensions que les éléments d'équipement. Les canalisations ne sont pas mentionnées. Les retombées, les soffites, les faux-plafonds ne sont pas mentionnés sauf ceux éventuellement connus à la date d'établissement du présent plan.

BELROSE

LA BELLE VIE À FONTENAY-AUX-ROSES

1 - 9 rue du Moulin Blanchard
FONTENAY-AUX-ROSES - 92260



3 PIECES

BATIMENT	ETAGE	LOGEMENT
2	RDC	201

ENTREE	4,22 m ²
SEJOUR / CUISINE	33,59 m ²
CHAMBRE 1	12,34 m ²
CHAMBRE 2	12,11 m ²
SALLE DE BAIN	5,92 m ²
WC	2,02 m ²
DEGAGEMENT	1,62 m ²

SURFACE HABITABLE 71,82 m²

TERRASSE 7,00 m²

JARDIN 34,92 m²

SURFACE ANNEXE 41,92 m²

Nota: La surface habitable des placards est incluse dans celle des pièces attenantes



BELROSE

LA BELLE VIE À FONTENAY-AUX-ROSES

NEXITY IR Programmes SEERI 19 rue de Vienne 75801 PARIS Cedex 08

FAUBOURG IMMOBILIER 37 av Pierre 1er de Serbie 75008 PARIS



Date: 18 mars 2022

Indice: 0

LEGENDE

PF : Porte-fenêtre	F : Fenêtre	Robinet de puisage
FF : Fenêtre fixe	GC : Garde Corps	GC :
R : Réfrigérateur	PI : Placard	PI :
LL : Lave-linge	LV : Lave-vaisselle	Soffite et faux-plafond
CUI : Cuisson	TRI : Espace tri	Retombée poutre
VR : Volet roulant	SS-EL : Sèche serviette	SS-EL :
HSP : Hauteur sous plafond	Espace PMR	Radiateur
EP : Descente d'eau pluviale	Tableau électrique	G.T.L. :
Seuil ~> : Hauteur approximative		

Agence Haour Architectes | AHA