

3 PIECES

BATIMENT	ETAGE	LOGEMENT
2	RDC	202

SEJOUR / CUISINE	30,33 m ²
CHAMBRE 1	14,38 m ²
CHAMBRE 2	9,44 m ²
SALLE DE BAIN	4,74 m ²
WC	1,96 m ²
DEGAGEMENT	2,94 m ²

SURFACE HABITABLE 63,79 m²

BALCON 5,84 m²

SURFACE ANNEXE 5,84 m²

Nota: La surface habitable des placards est incluse dans celle des pièces attenantes



NEXITY IR Programmes SEERI 19 rue de Vienne 75801 PARIS Cedex 08
FAUBOURG IMMOBILIER 37 av Pierre 1er de Serbie 75008 PARIS





Date: 18 mars 2022 Indice: 0

LEGENDE

PF : Porte-fenêtre	F : Fenêtre	Robinet de puisage
FF : Fenêtre fixe	GC : Garde Corps	Placard
R : Réfrigérateur	PI : Placard	Soffite et faux-plafond
LL : Lave-linge	LV : Lave-vaisselle	Retombée poutre
CUI : Cuisson	TRI : Espace tri	Sèche serviette
VR : Volet roulant	SS-EL	Espace PMR
HSP : Hauteur sous plafond	EP : Descente d'eau pluviale	Radiateur
Seuil ~+ : Hauteur approximative	G.T.L.	Tableau électrique

Agence Haour Architectes | AHA

T3-202

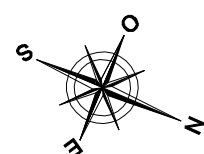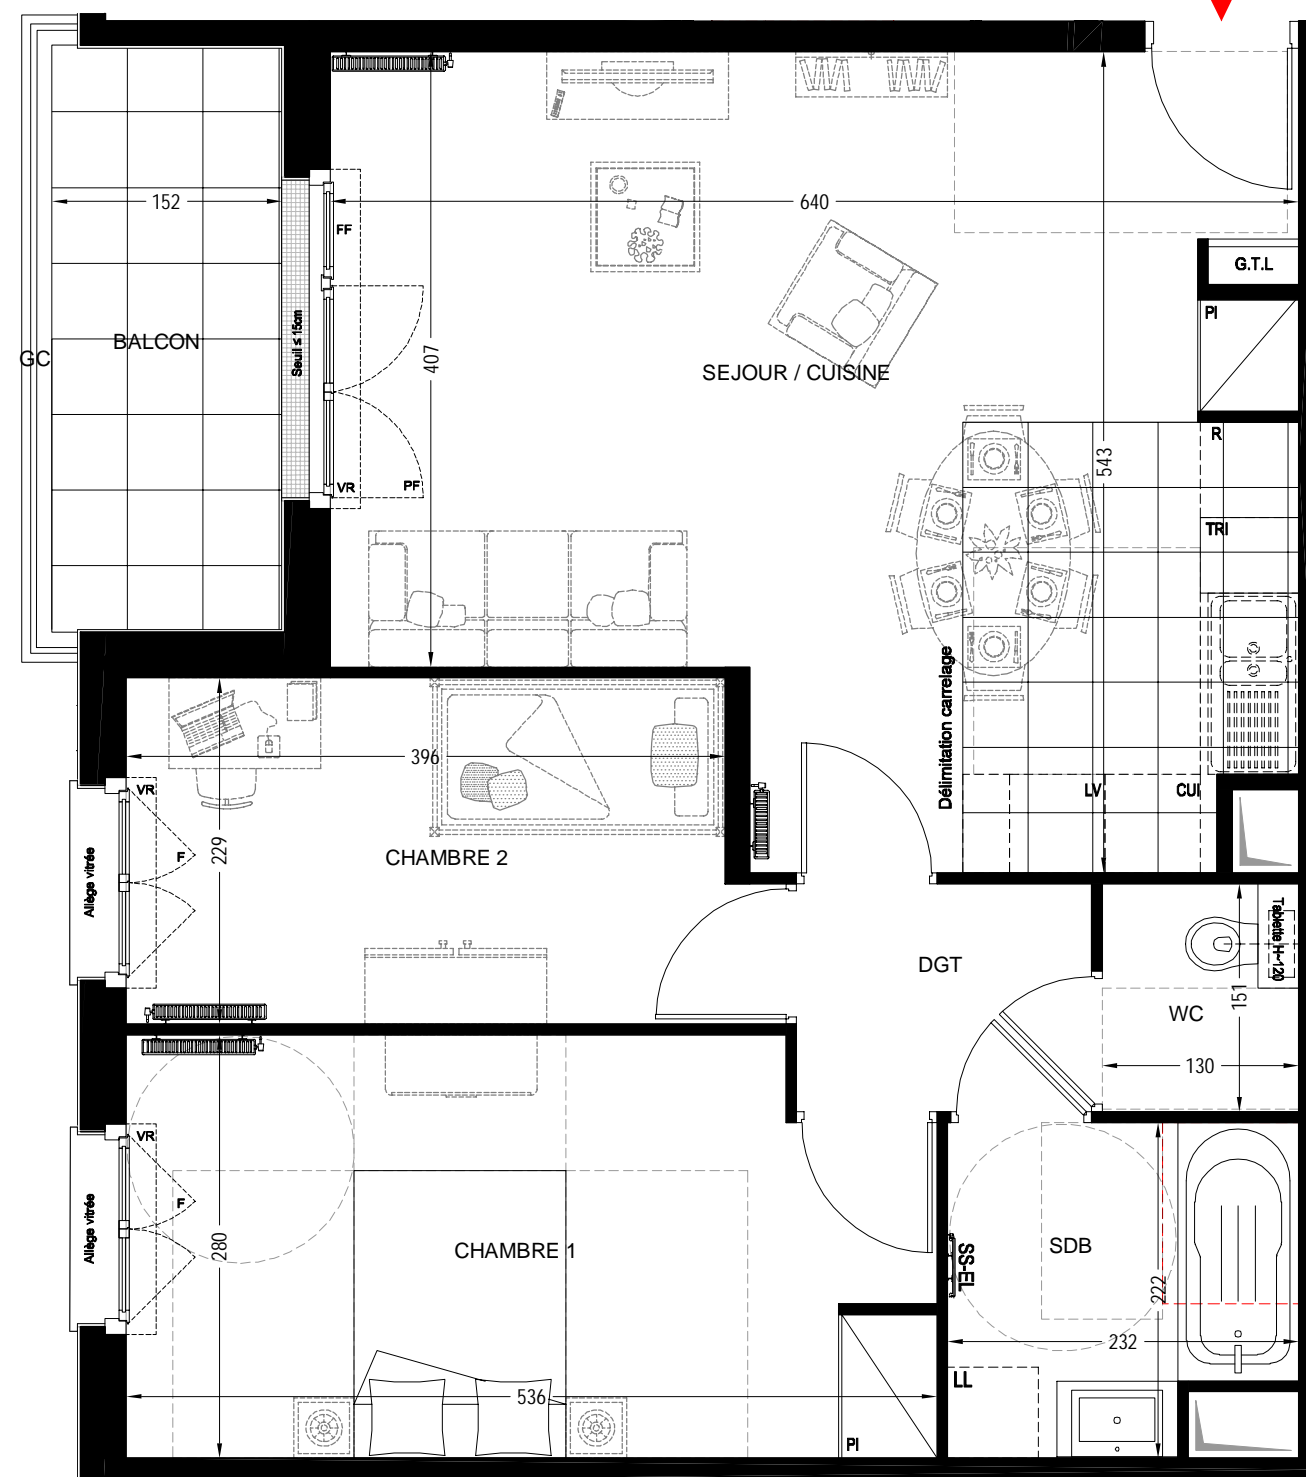

NOTA: Le présent document exprime la figure et la disposition générale de l'appartement. Les emplacements des radiateurs ou des convecteurs sont indiqués. Des modifications peuvent intervenir en fonction des nécessités techniques, des contraintes de la réalisation et/ou des impératifs réglementaires, tant en ce qui concerne les dimensions que les éléments d'équipement. Les canalisations ne sont pas mentionnées. Les retombées, les soffites, les faux-plafonds ne sont pas mentionnés sauf ceux éventuellement connus à la date d'établissement du présent plan.