


NOTA: Le présent document exprime la figure et la disposition générale de l'appartement. Les emplacements des radiateurs ou des convecteurs sont indiqués. Des modifications peuvent intervenir en fonction des nécessités techniques, des contraintes de la réalisation et/ou des impératifs réglementaires, tant en ce qui concerne les dimensions que les éléments d'équipement. Les canalisations ne sont pas mentionnées. Les retombées, les soffites, les faux-plafonds ne sont pas mentionnés sauf ceux éventuellement connus à la date d'établissement du présent plan.


T2-211

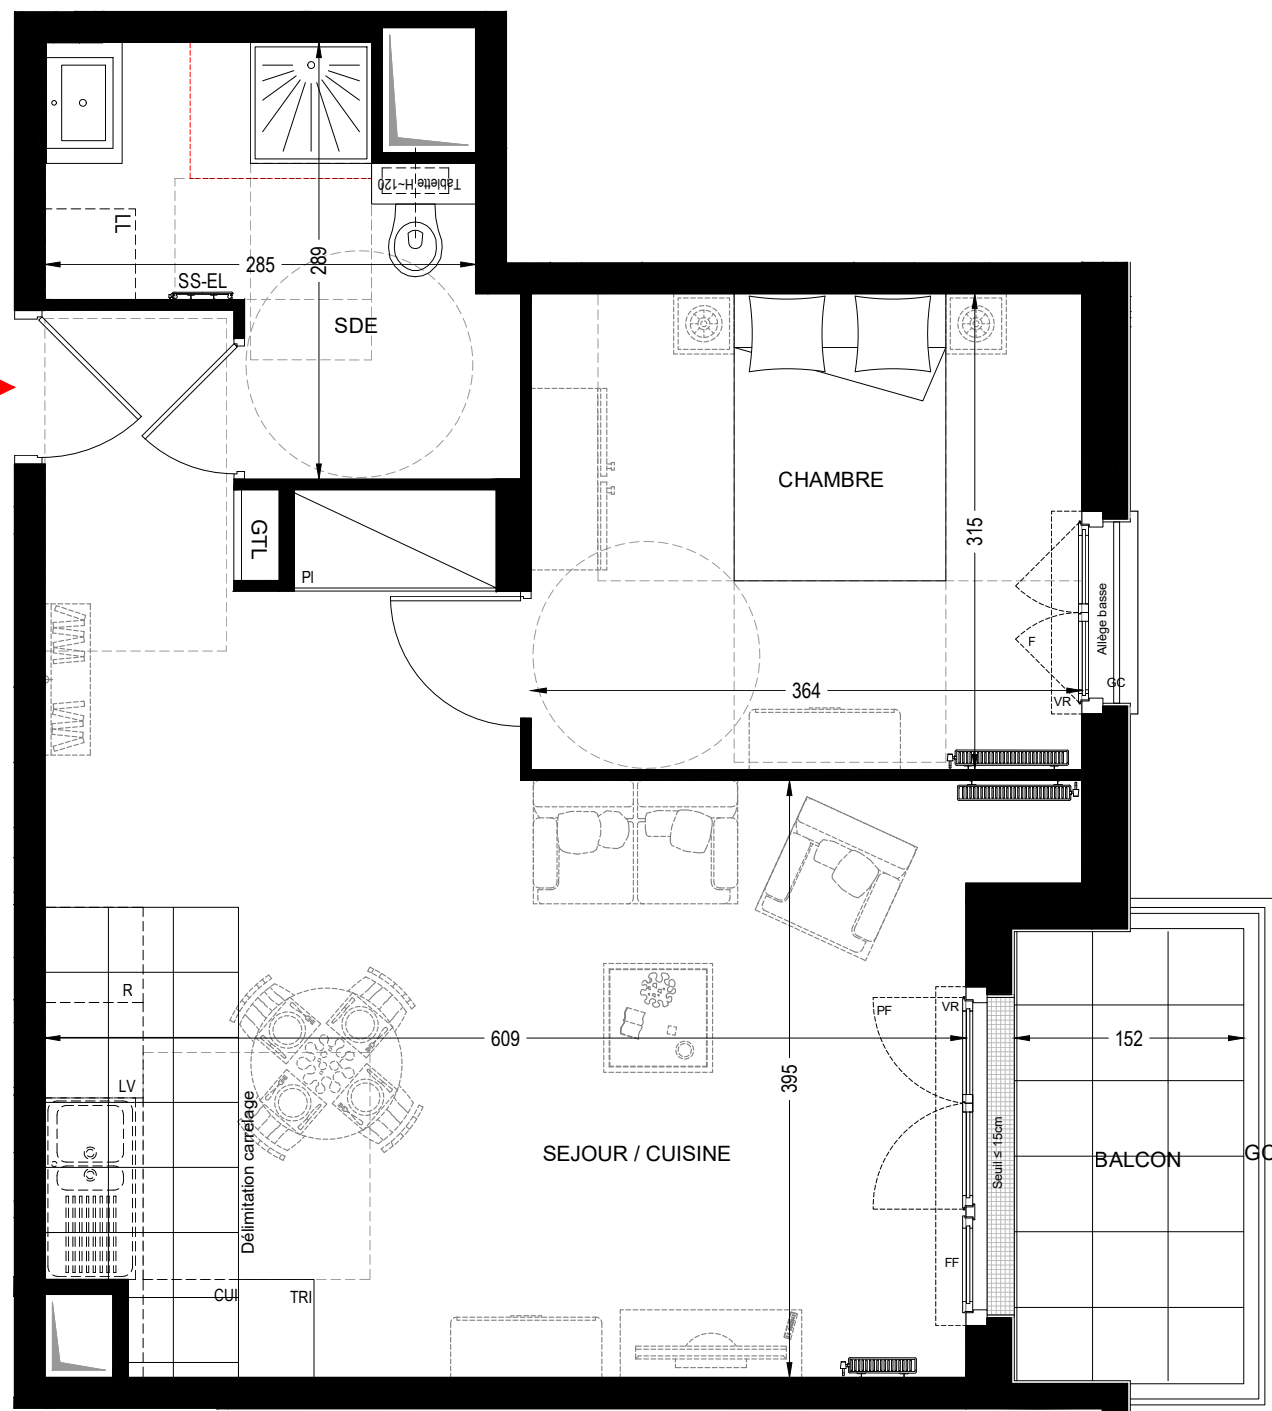

BELROSE

LA BELLE VIE À FONTENAY-AUX-ROSES

1 - 9 rue du Moulin Blanchard
FONTENAY-AUX-ROSES - 92260

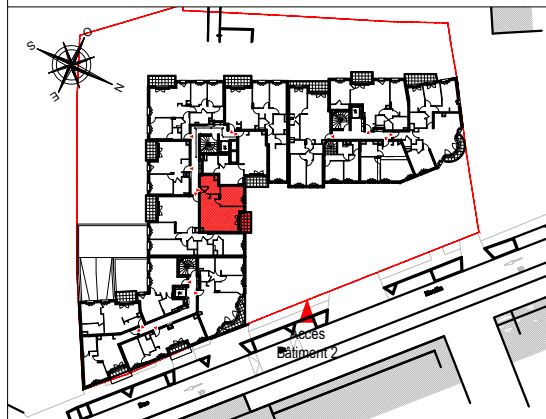

2 PIECES

BATIMENT	ETAGE	LOGEMENT
2	R+1	211

SEJOUR / CUISINE	31.38 m ²
CHAMBRE	11.47 m ²
SALLE D'EAU	6.47m ²

SURFACE HABITABLE 49.32 m²

BALCON	4.51 m ²
SURFACE ANNEXE	4.51 m²

Nota: La surface habitable des placards est incluse dans celle des pièces attenantes



BELROSE
LA BELLE VIE À FONTENAY-AUX-ROSES



NEXITY IR Programmes SEERI
19 rue de Vienne
75801 PARIS Cedex 08

FAUBOURG IMMOBILIER
37 av Pierre 1er de Serbie
75008 PARIS

Date: 18 mars 2022

Indice: 0

LEGENDE

PF : Porte-fenêtre	F : Fenêtre	Robinet de puisage
FF : Fenêtre fixe		Garde Corps
R : Réfrigérateur		Placard
LL : Lave-linge	LV : Lave-vaisselle	Soffite et faux-plafond
CUI : Cuisson	TRI : Espace tri	Retombée poutre
VR : Volet roulant		Sèche serviette
HSP : Hauteur sous plafond		Espace PMR
EP : Descente d'eau pluviale		Radiateur
Seuil ~+: Hauteur approximative		Tableau électrique

Agence Haour Architectes | AHA