


BELROSE

LA BELLE VIE À FONTENAY-AUX-ROSES

1 - 9 rue du Moulin Blanchard
FONTENAY-AUX-ROSES - 92260

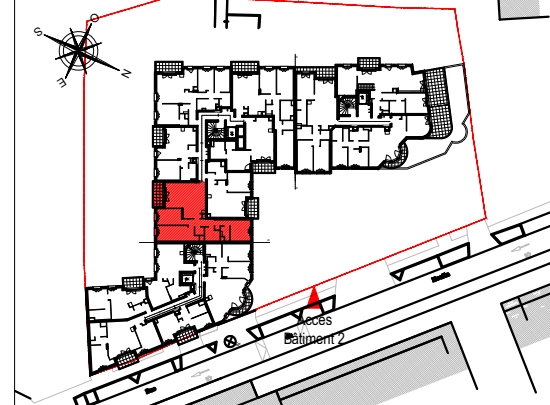

4 PIECES

BATIMENT	ETAGE	LOGEMENT
2	R+3	232

SEJOUR / CUISINE	31,17 m ²
CHAMBRE 1	13,85 m ²
CHAMBRE 2	15,29 m ²
CHAMBRE 3	11,20 m ²
SALLE D'EAU	2,92 m ²
SALLE DE BAIN	4,99 m ²
WC	1,95 m ²
DEGAGEMENT	4,91 m ²

SURFACE HABITABLE 86,28 m²

BALCON 5,84 m²

SURFACE ANNEXE 5,84 m²

Nota: La surface habitable des placards est incluse dans celle des pièces attenantes



BELROSE

LA BELLE VIE À FONTENAY-AUX-ROSES

NEXITY IR Programmes SEERI
19 rue de Vienne
75801 PARIS Cedex 08

FAUBOURG IMMOBILIER
37 av Pierre 1er de Serbie
75008 PARIS



Date: 18 mars 2022



Indice: 0

LEGENDE

PF : Porte-fenêtre	F : Fenêtre	Robinet de puisage
FF : Fenêtre fixe		GC : Garde Corps
R : Réfrigérateur		PI : Placard
LL : Lave-linge	LV : Lave-vaisselle	Soffite et faux-plafond
CUI : Cuisson	TRI : Espace tri	Retombée poutre
VR : Volet roulant		Radiateur
HSP : Hauteur sous plafond		Sèche serviette
EP : Descente d'eau pluviale		Espace PMR
Seuil ~+ : Hauteur approximative		Tableau électrique

Agence Haour Architectes | AHA

T4-232

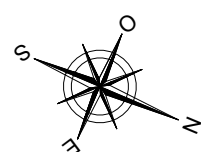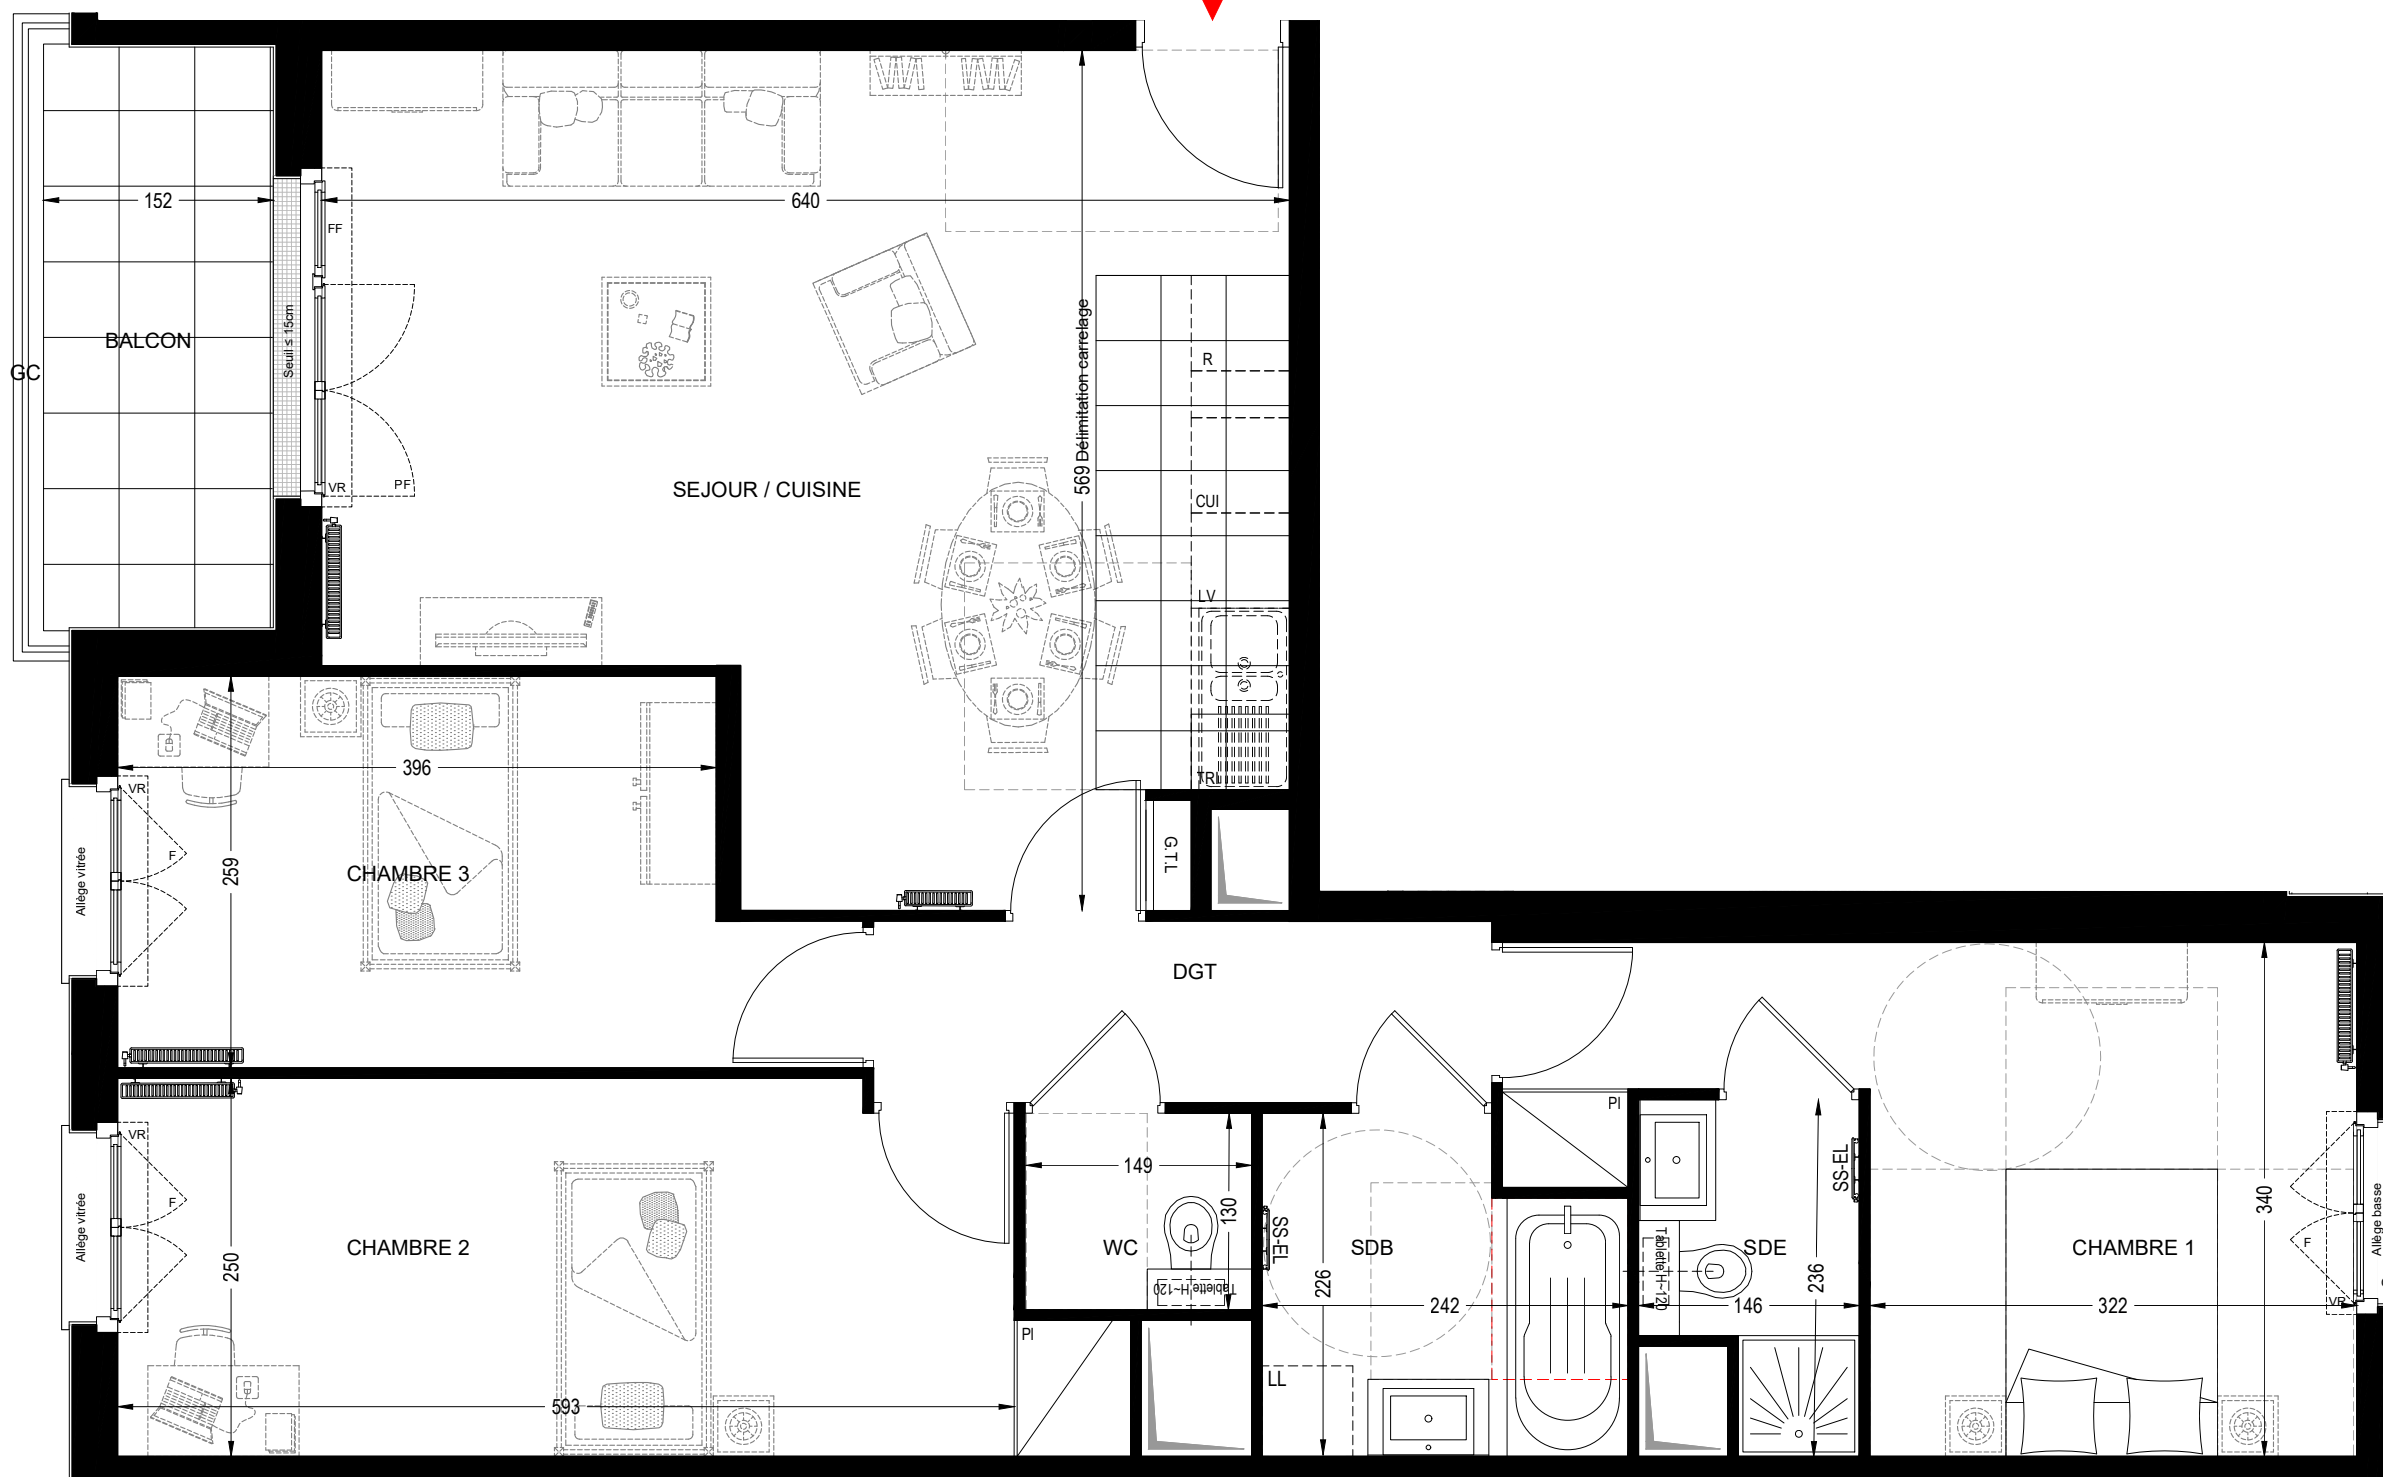

NOTA: Le présent document exprime la figure et la disposition générale de l'appartement. Les emplacements des radiateurs ou des convecteurs sont indiqués. Des modifications peuvent intervenir en fonction des nécessités techniques, des contraintes de la réalisation et/ou des impératifs réglementaires, tant en ce qui concerne les dimensions que les éléments d'équipement. Les canalisations ne sont pas mentionnées. Les retombées, les soffites, les faux-plafonds ne sont pas mentionnés sauf ceux éventuellement connus à la date d'établissement du présent plan.