




T4-241

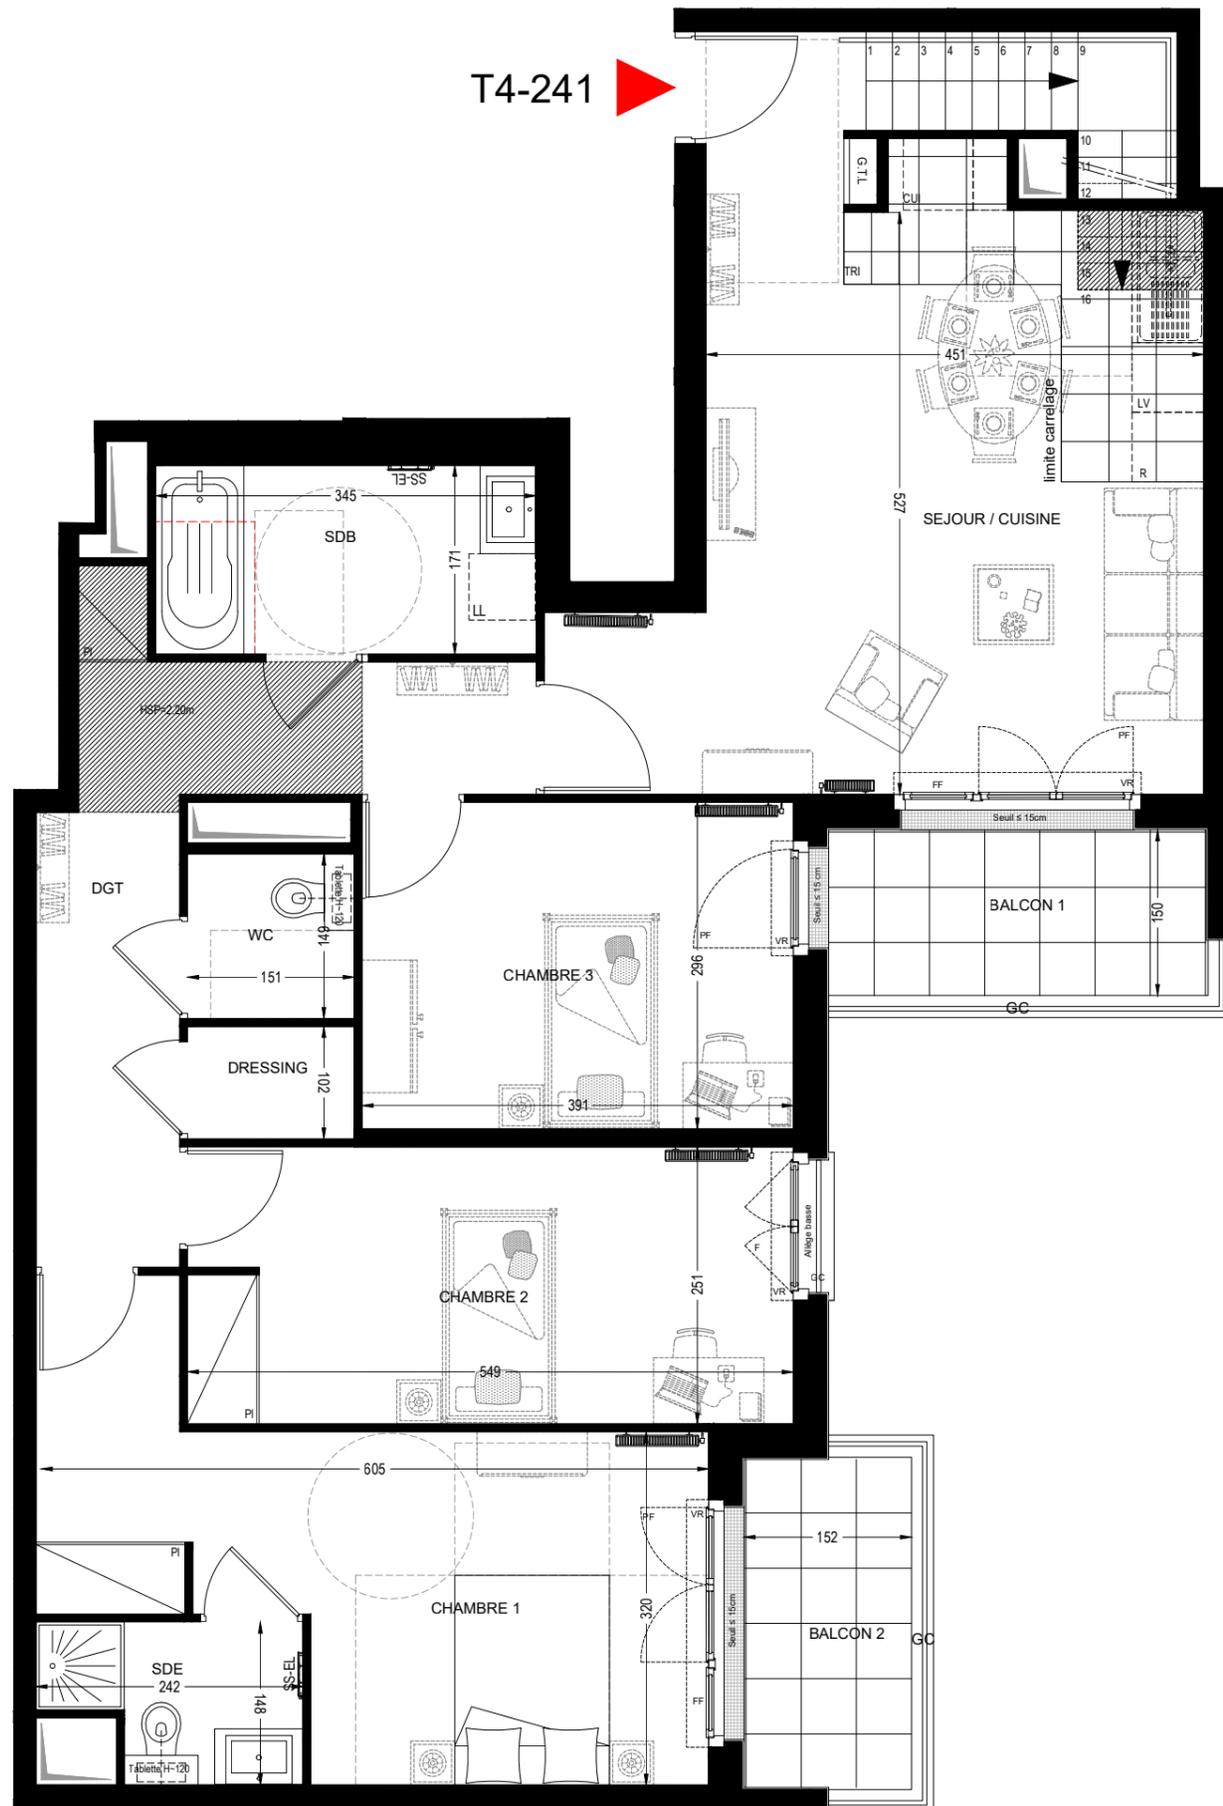

Niveau bas

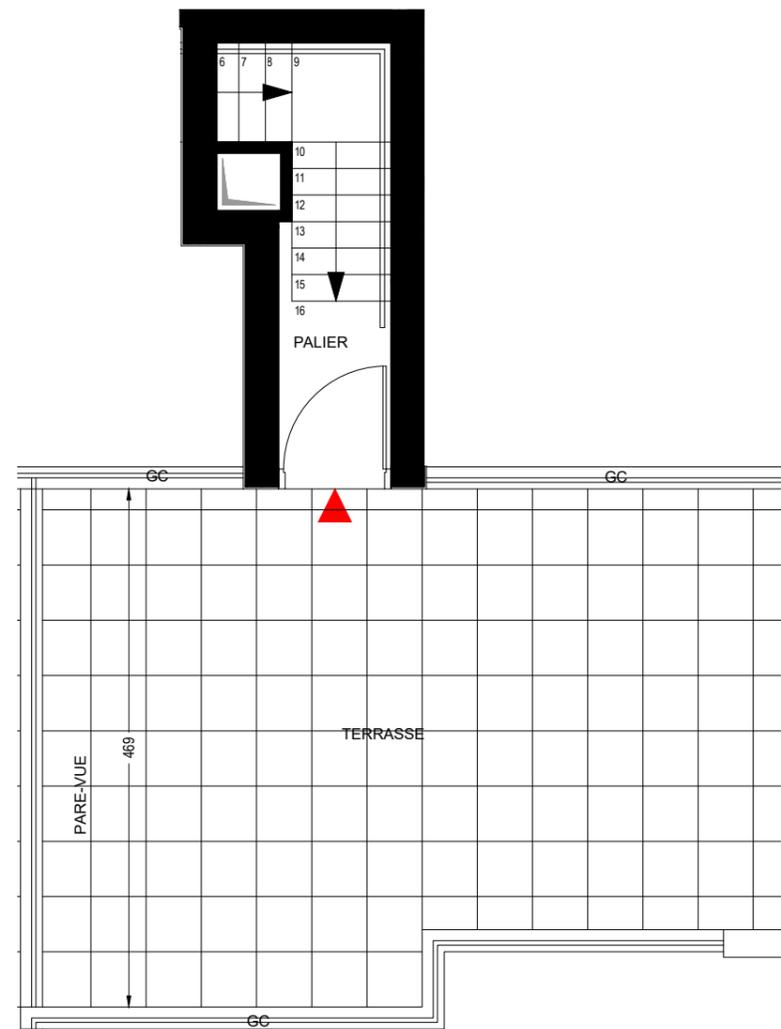

Niveau haut

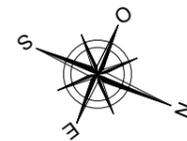


NOTA: Le présent document exprime la figure et la disposition générale de l'appartement. Les emplacements des radiateurs ou des convecteurs sont indiqués. Des modifications peuvent intervenir en fonction des nécessités techniques, des contraintes de la réalisation et/ou des impératifs réglementaires, tant en ce qui concerne les dimensions que les éléments d'équipement. Les canalisations ne sont pas mentionnées. Les retombées, les soffites, les faux-plafonds ne sont pas mentionnés sauf ceux éventuellement connus à la date d'établissement du présent plan.

BELROSE

LA BELLE VIE À FONTENAY-AUX-ROSES

1 - 9 rue du Moulin Blanchard
FONTENAY-AUX-ROSES - 92260

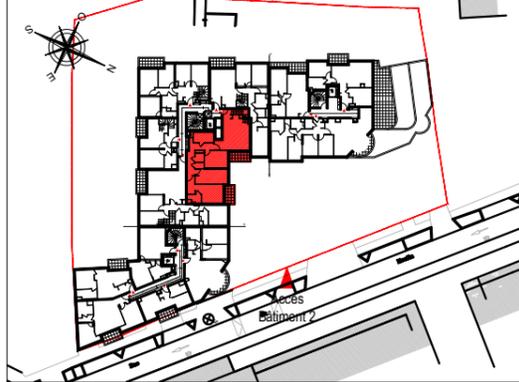

4 PIECES - DUPLEX

BATIMENT	ETAGE	LOGEMENT
2	R+4	241

SEJOUR/CUISINE	29,18 m ²
CHAMBRE 1	17,45 m ²
CHAMBRE 2	13,73 m ²
CHAMBRE 3	11,56 m ²
SALLE DE BAIN	5,90 m ²
SALLE D'EAU	3,04 m ²
WC	2,25 m ²
DEGAGEMENT	11,04 m ²
DRESSING	1,54 m ²
PALIER TERRASSE	1,55 m ²

SURFACE HABITABLE 97,24 m²

BALCON 1	5,13 m ²
BALCON 2	4,51 m ²
TERRASSE	29,13 m ²
SURFACE ANNEXE	38,77 m²

Nota: La surface habitable des placards est incluse dans celle des pièces attenantes



BELROSE

LA BELLE VIE À FONTENAY-AUX-ROSES



NEXITY IR Programmes SEERI
19 rue de Vienne
75801 PARIS Cedex 08

FAUBOURG IMMOBILIER
37 av Pierre 1er de Serbie
75008 PARIS

Date: 18 mars 2022

Indice: 0

LEGENDE

PF : Porte-fenêtre	F : Fenêtre	Robinet de puisage
FF : Fenêtre fixe	GC : Garde Corps	
R : Réfrigérateur	PI : Placard	
LL : Lave-linge	LV : Lave-vaisselle	Soffite et faux-plafond
CUI : Cuisson	TRI : Espace tri	Retombée poutre
VR : Volet roulant	SS-EL : Sèche serviette	Espace PMR
HSP : Hauteur sous plafond	EP : Descente d'eau pluviale	Radiateur
Seuil ~+ : Hauteur approximative	GTL : Tableau électrique	

Agence Haour Architectes | AHA