

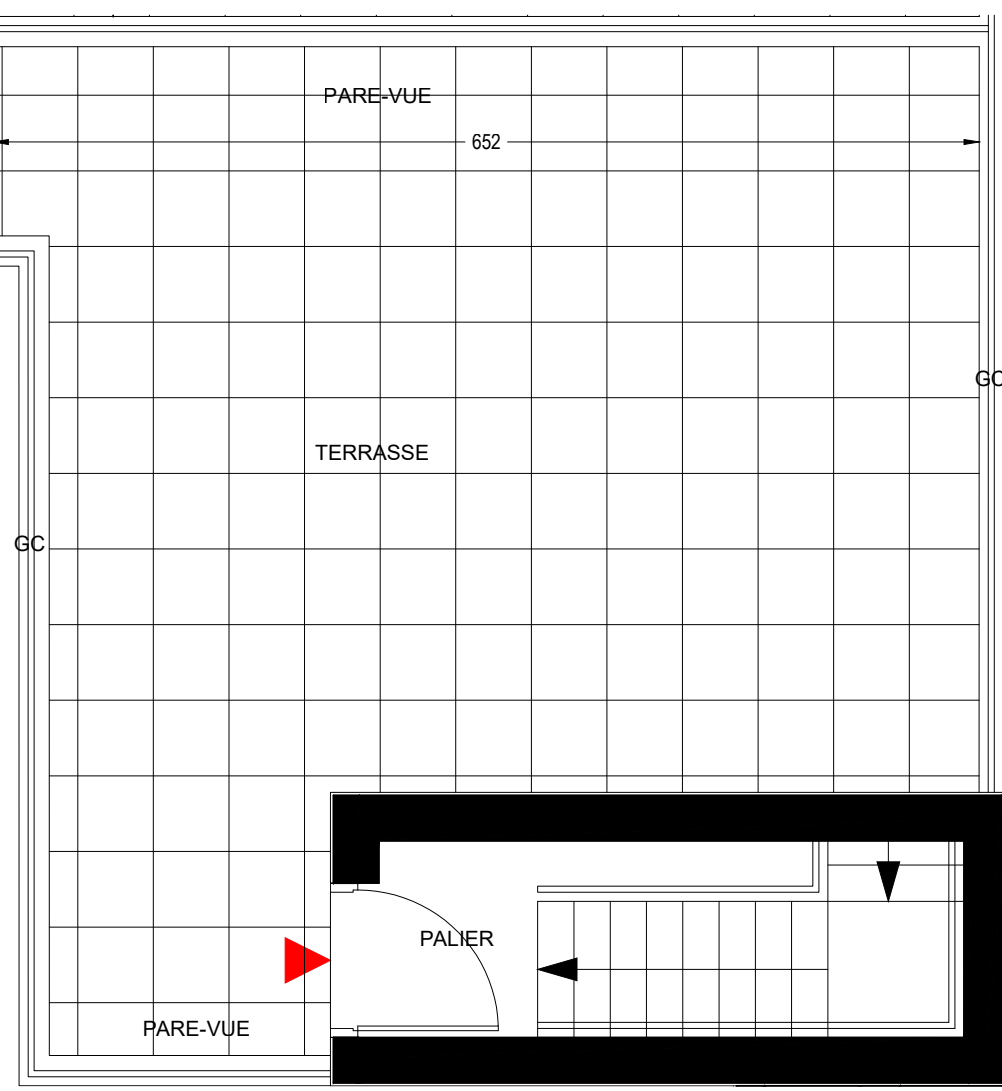


T4-242

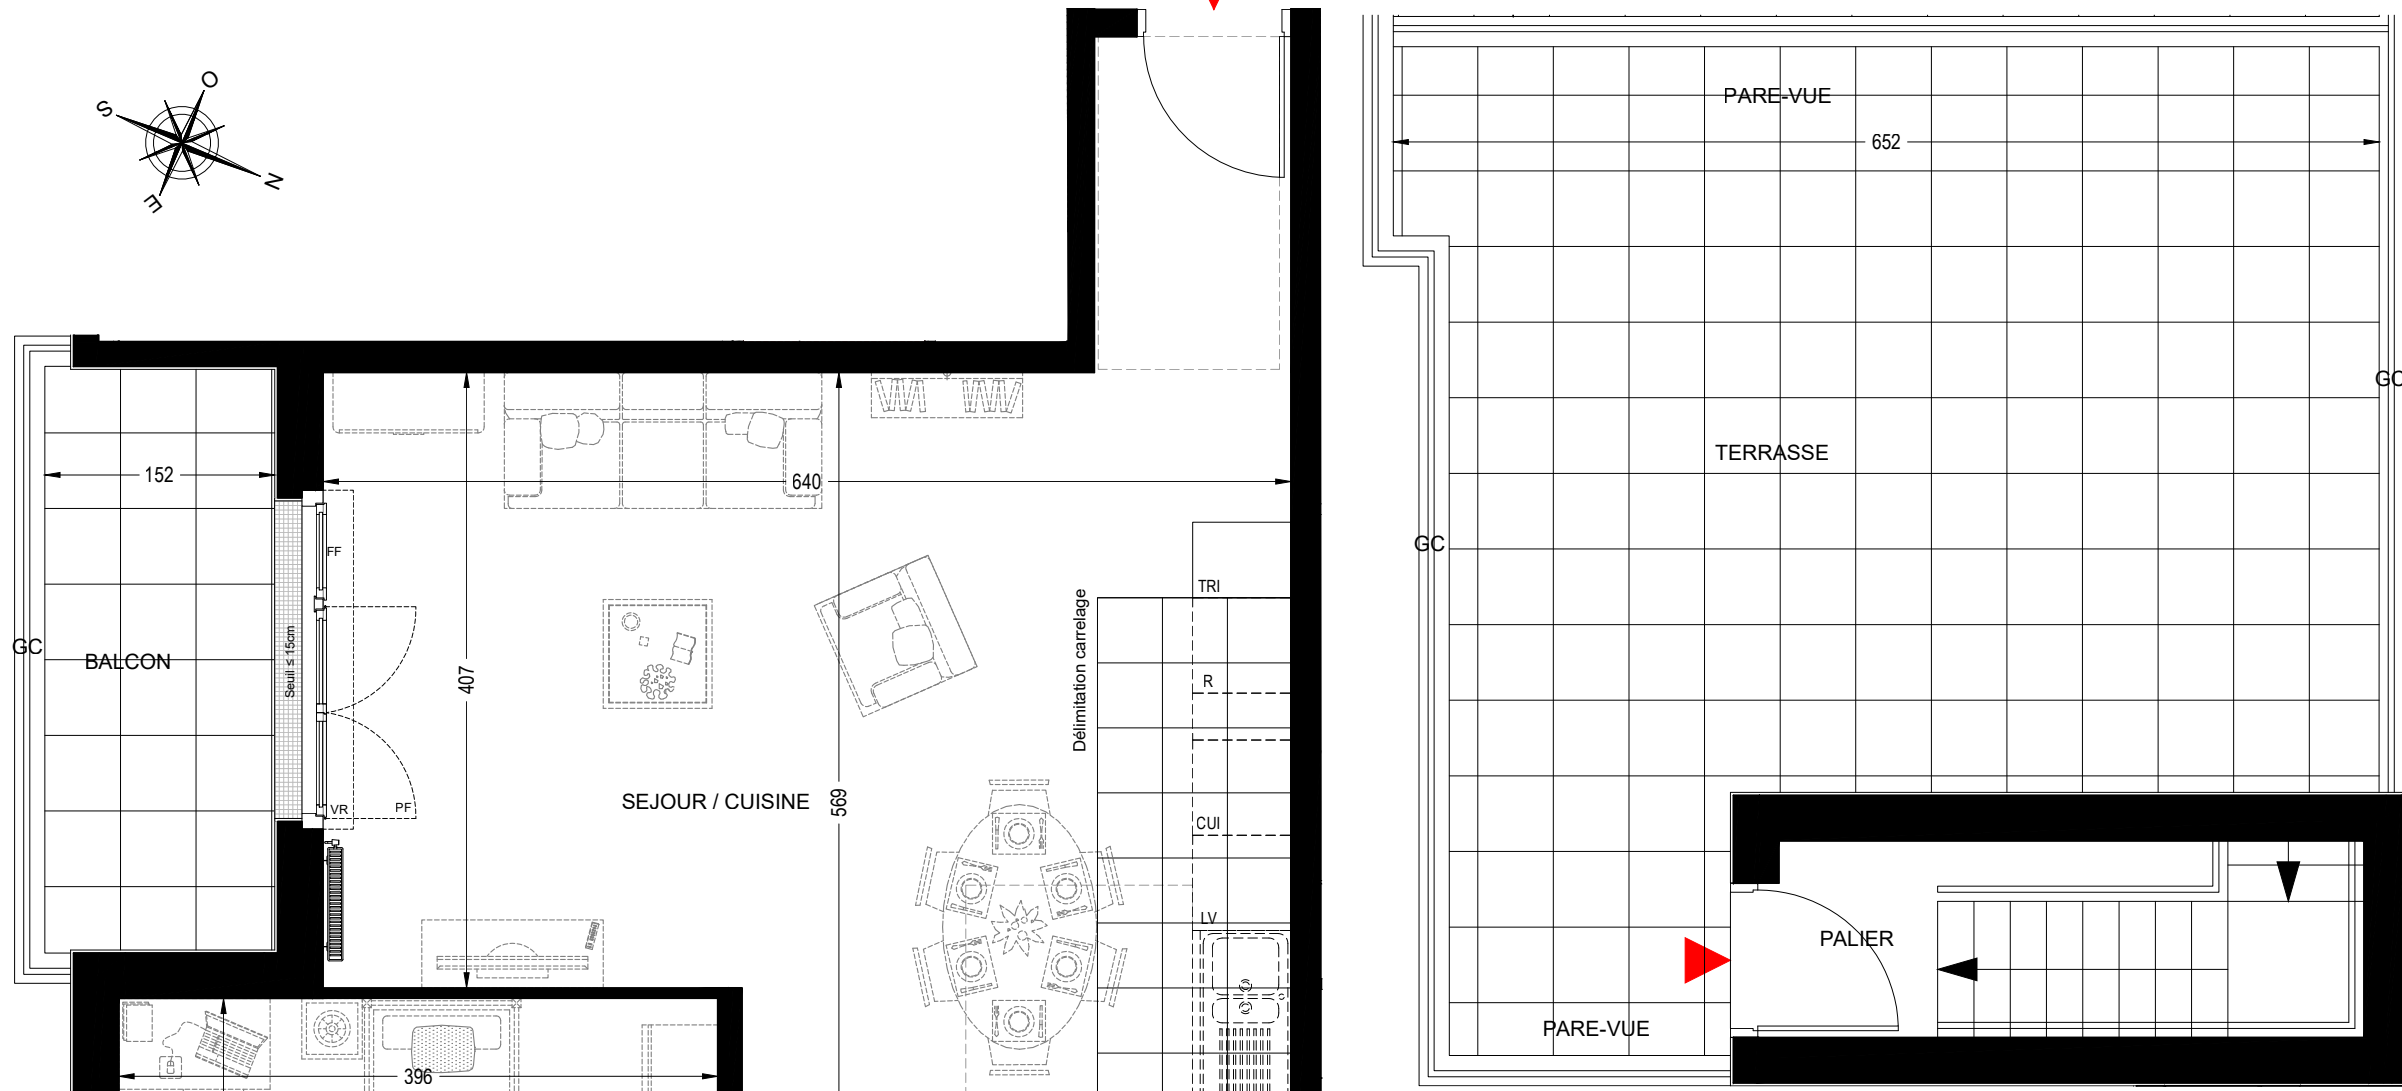

Niveau haut


Niveau bas

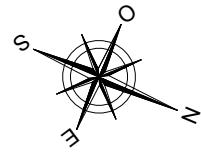

BELROSE

LA BELLE VIE À FONTENAY-AUX-ROSES

1 - 9 rue du Moulin Blanchard
FONTENAY-AUX-ROSES - 92260

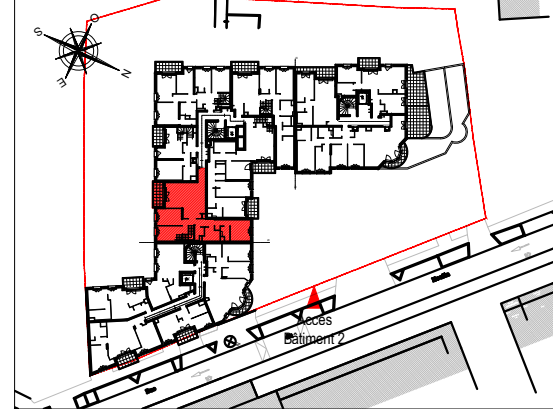

4 PIECES - DUPLEX

BATIMENT	ETAGE	LOGEMENT
2	R+4	242

SEJOUR/CUISINE	34,06 m ²
CHAMBRE 1	13,85 m ²
CHAMBRE 2	10,97 m ²
CHAMBRE 3	10,53 m ²
SALLE DE BAIN	5,25 m ²
SALLE D'EAU	2,92 m ²
WC	2,50 m ²
DEGAGEMENT	5,88 m ²
PALIER TERRASSE	1,37 m ²

SURFACE HABITABLE 87,33 m²

BALCON 5,84 m²

TERRASSE 26,72 m²

SURFACE ANNEXE 32,56 m²

Nota: La surface habitable des placards est incluse dans celle des pièces attenantes



BELROSE

LA BELLE VIE À FONTENAY-AUX-ROSES



FAUBOURG IMMOBILIER

NEXITY IR Programmes SEERI
19 rue de Vienne
75001 PARIS Cedex 08

FAUBOURG IMMOBILIER
37 av Pierre 1er de Serbie
75008 PARIS

Date: 18 mars 2022

Indice: 0

LEGENDE

PF : Porte-fenêtre	F : Fenêtre	Robinet de puisage
FF : Fenêtre fixe		GC : Garde Corps
R : Réfrigérateur		PI : Placard
LL : Lave-linge	LV : Lave-vaisselle	Soffite et faux-plafond
CUI : Cuisson	TRI : Espace tri	Retombée poutre
VR : Volet roulant		Sèche serviette
HSP : Hauteur sous plafond		Espace PMR
EP : Descente d'eau pluviale		Radiateur
Seuil ~+ : Hauteur approximative		Tableau électrique

Agence Haour Architectes | AHA

NOTA: Le présent document exprime la figure et la disposition générale de l'appartement. Les emplacements des radiateurs ou des convecteurs sont indiqués. Des modifications peuvent intervenir en fonction des nécessités techniques, des contraintes de la réalisation et/ou des impératifs réglementaires, tant en ce qui concerne les dimensions que les éléments d'équipement. Les canalisations ne sont pas mentionnées. Les retombées, les soffites, les faux-plafonds ne sont pas mentionnés sauf ceux éventuellement connus à la date d'établissement du présent plan.